


1栋二层平面图 1:175
 本层建筑面积: 1989.12m²

修改前

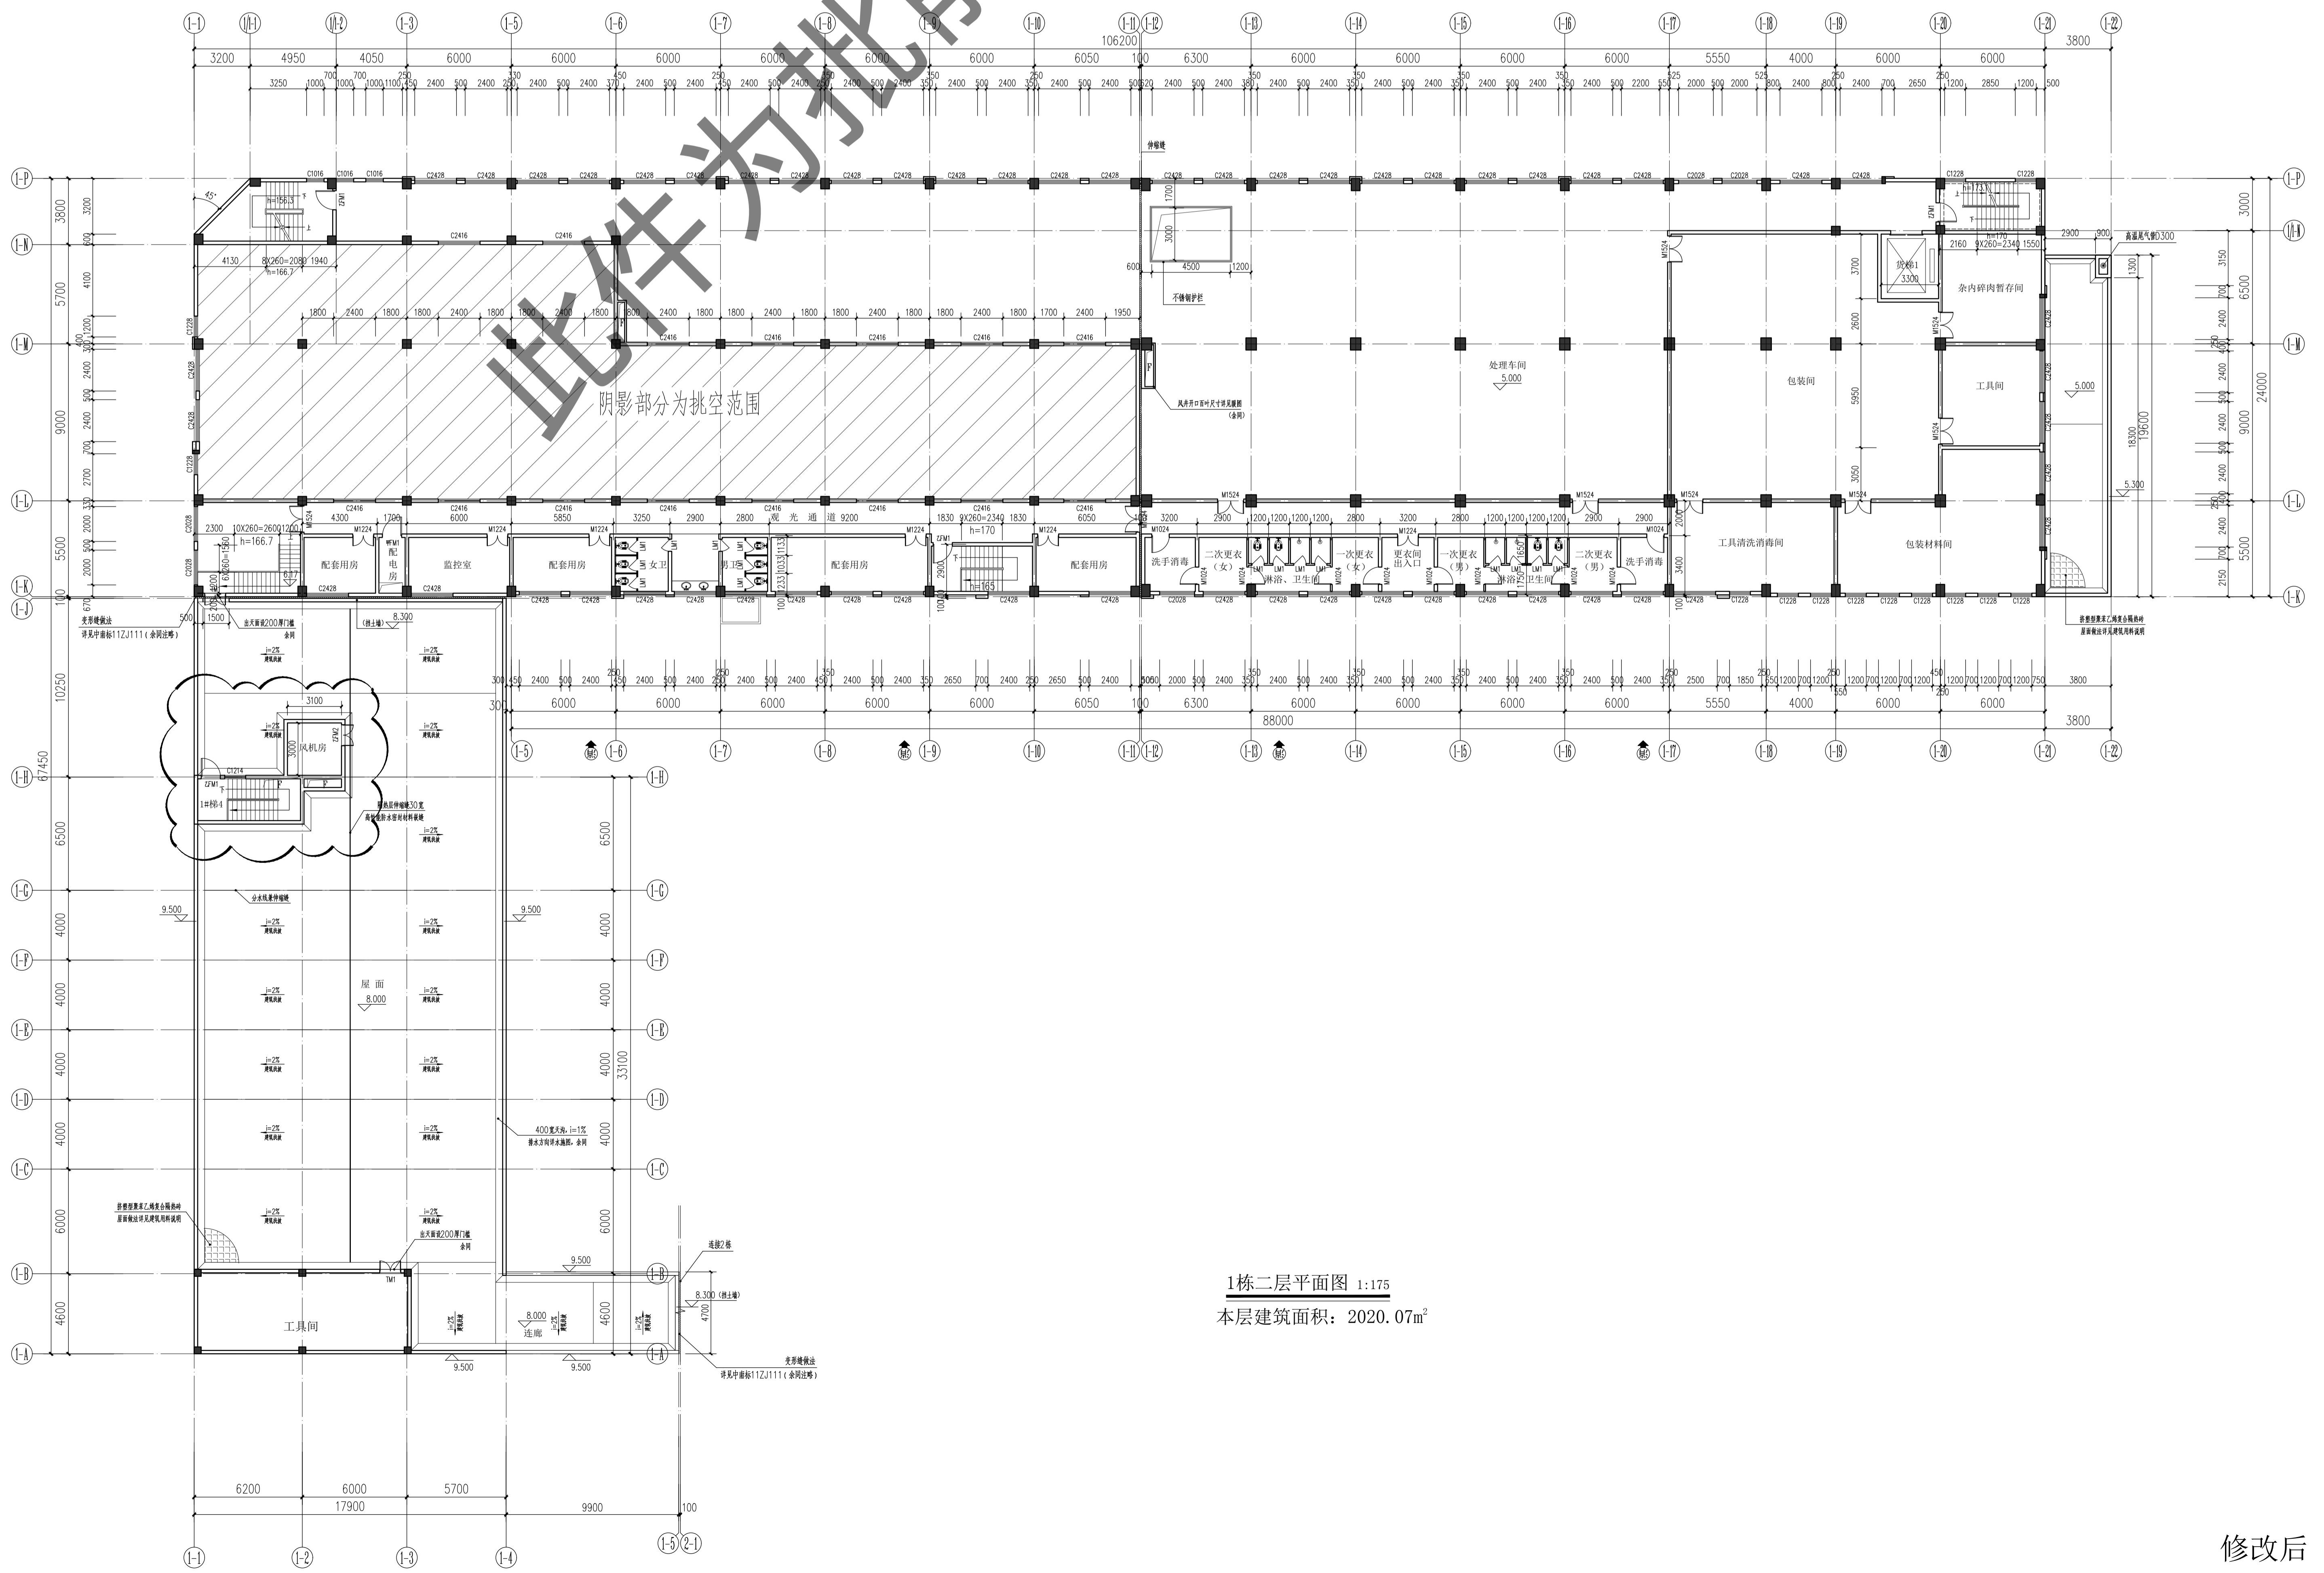


1栋二层平面图 1:175
 本层建筑面积: 2020.07m²

修改后

广东新长安建筑设计院有限公司 Guangdong Xin Chang An Building Design Institute Co., Ltd. 地址: 广东省广州市天河区珠江新城华夏路10号 电话: 020-38888888	注册建筑师 姓名: 李强 编号: 012345678
项目负责人 姓名: 张明 编号: 087654321	项目日期 2020.10.07
工程名称 1栋二层平面图	图号 1020-10-07
设计阶段 方案深化	比例 1:175
审核人 姓名: 王德 日期: 2020.10.07	制图人 姓名: 李强 日期: 2020.10.07

修改前

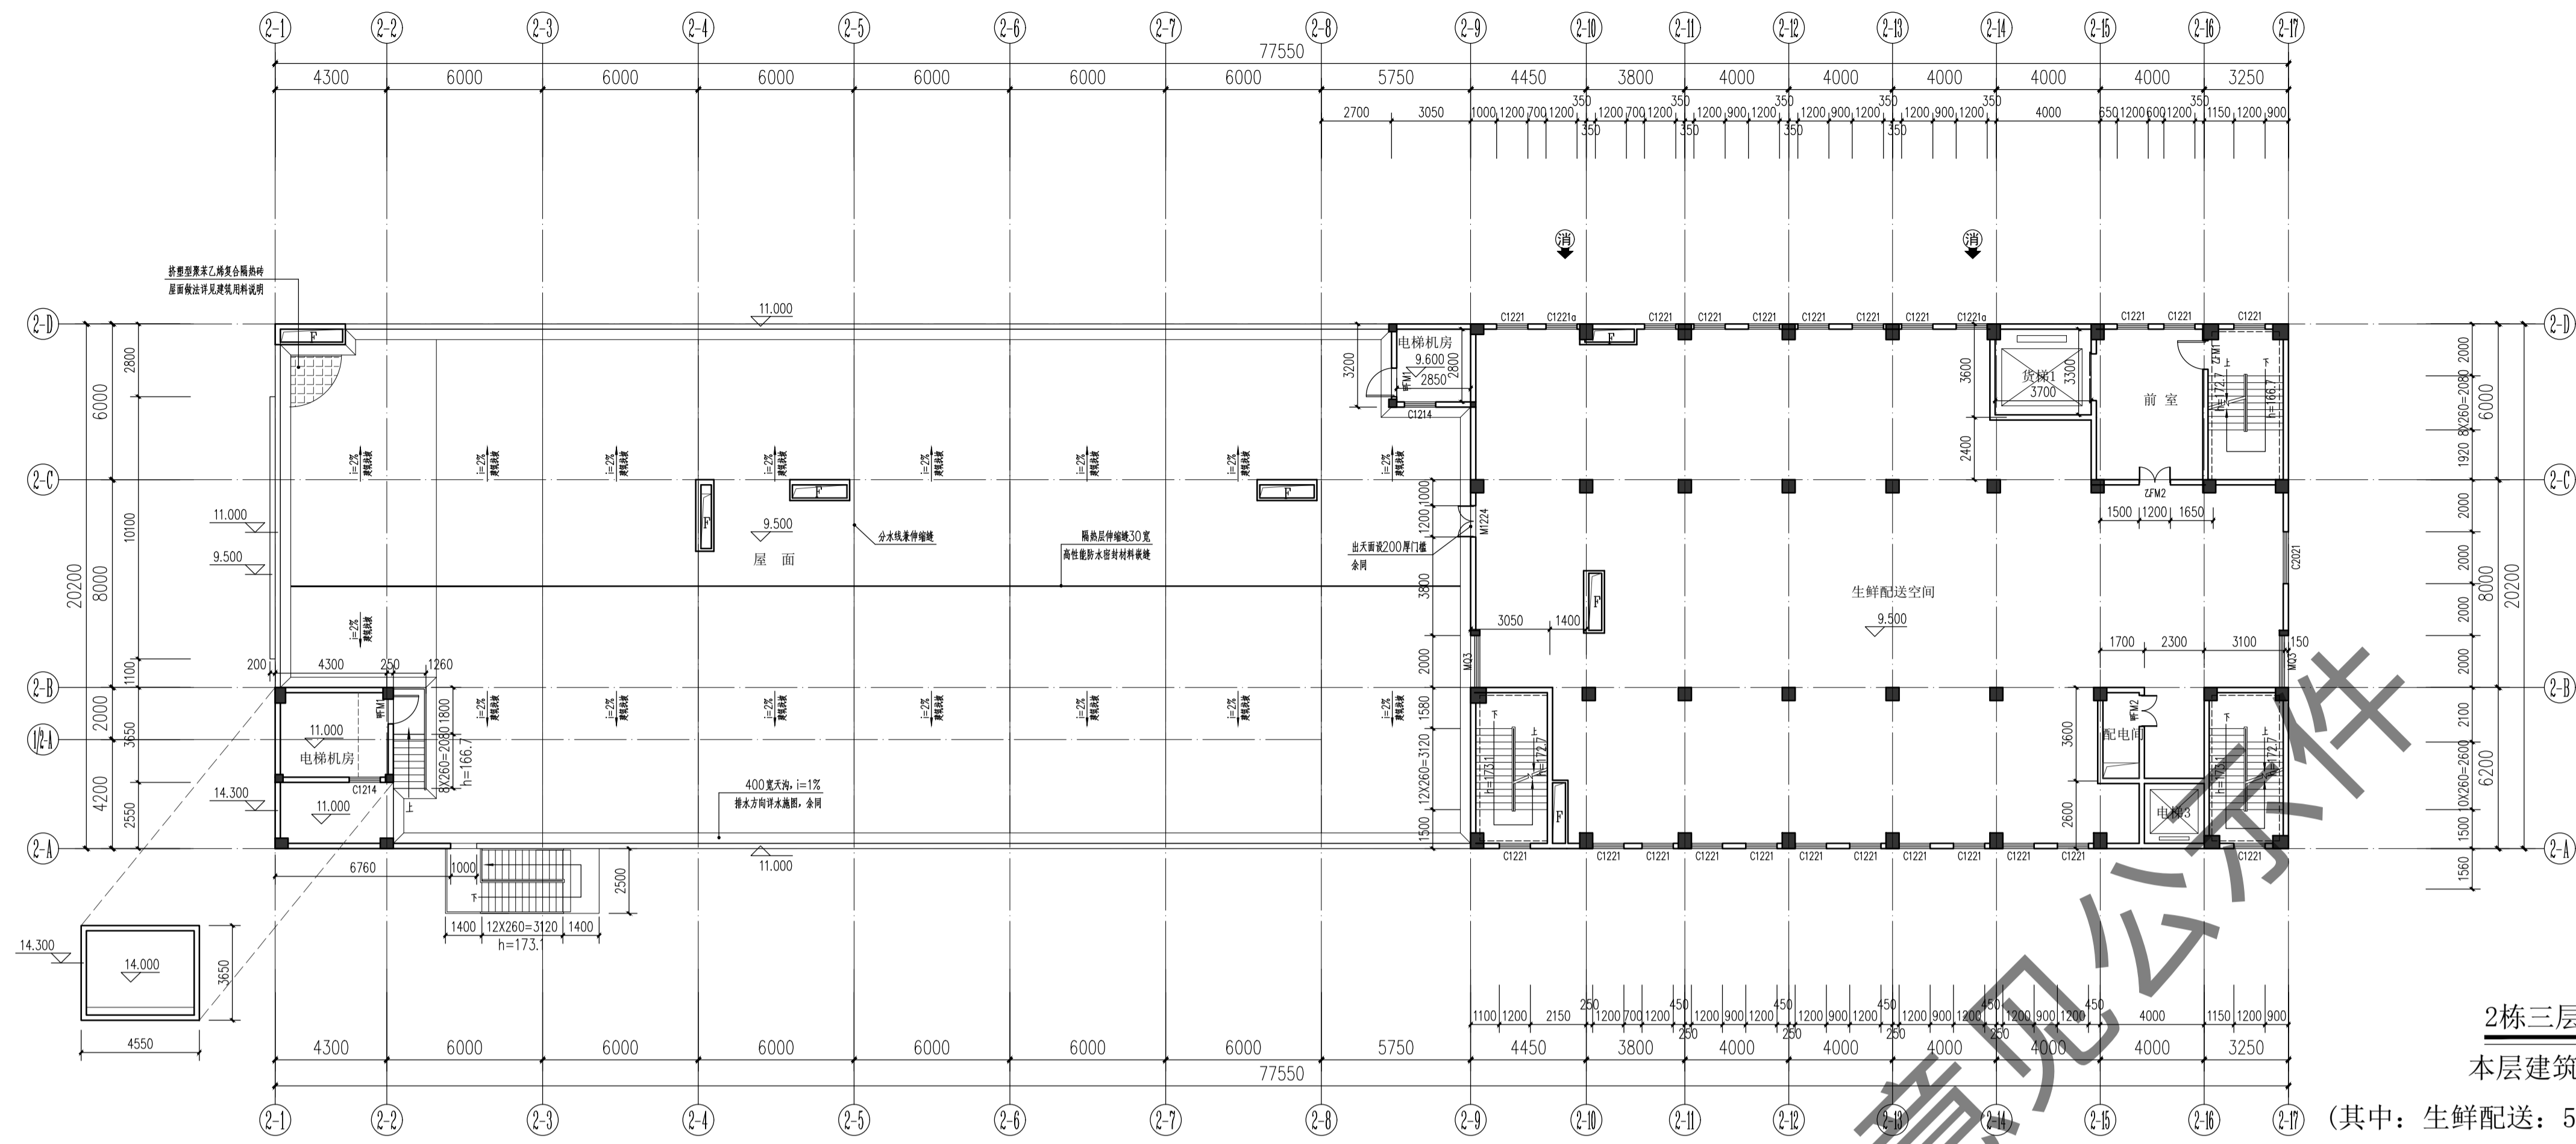


2栋三层平面图 1:175

本层建筑面积: 662.99m²

(其中: 生鲜配送: 589.87m²; 办公梯间: 46.43m²; 电梯机房: 26.69m²;)

修改后

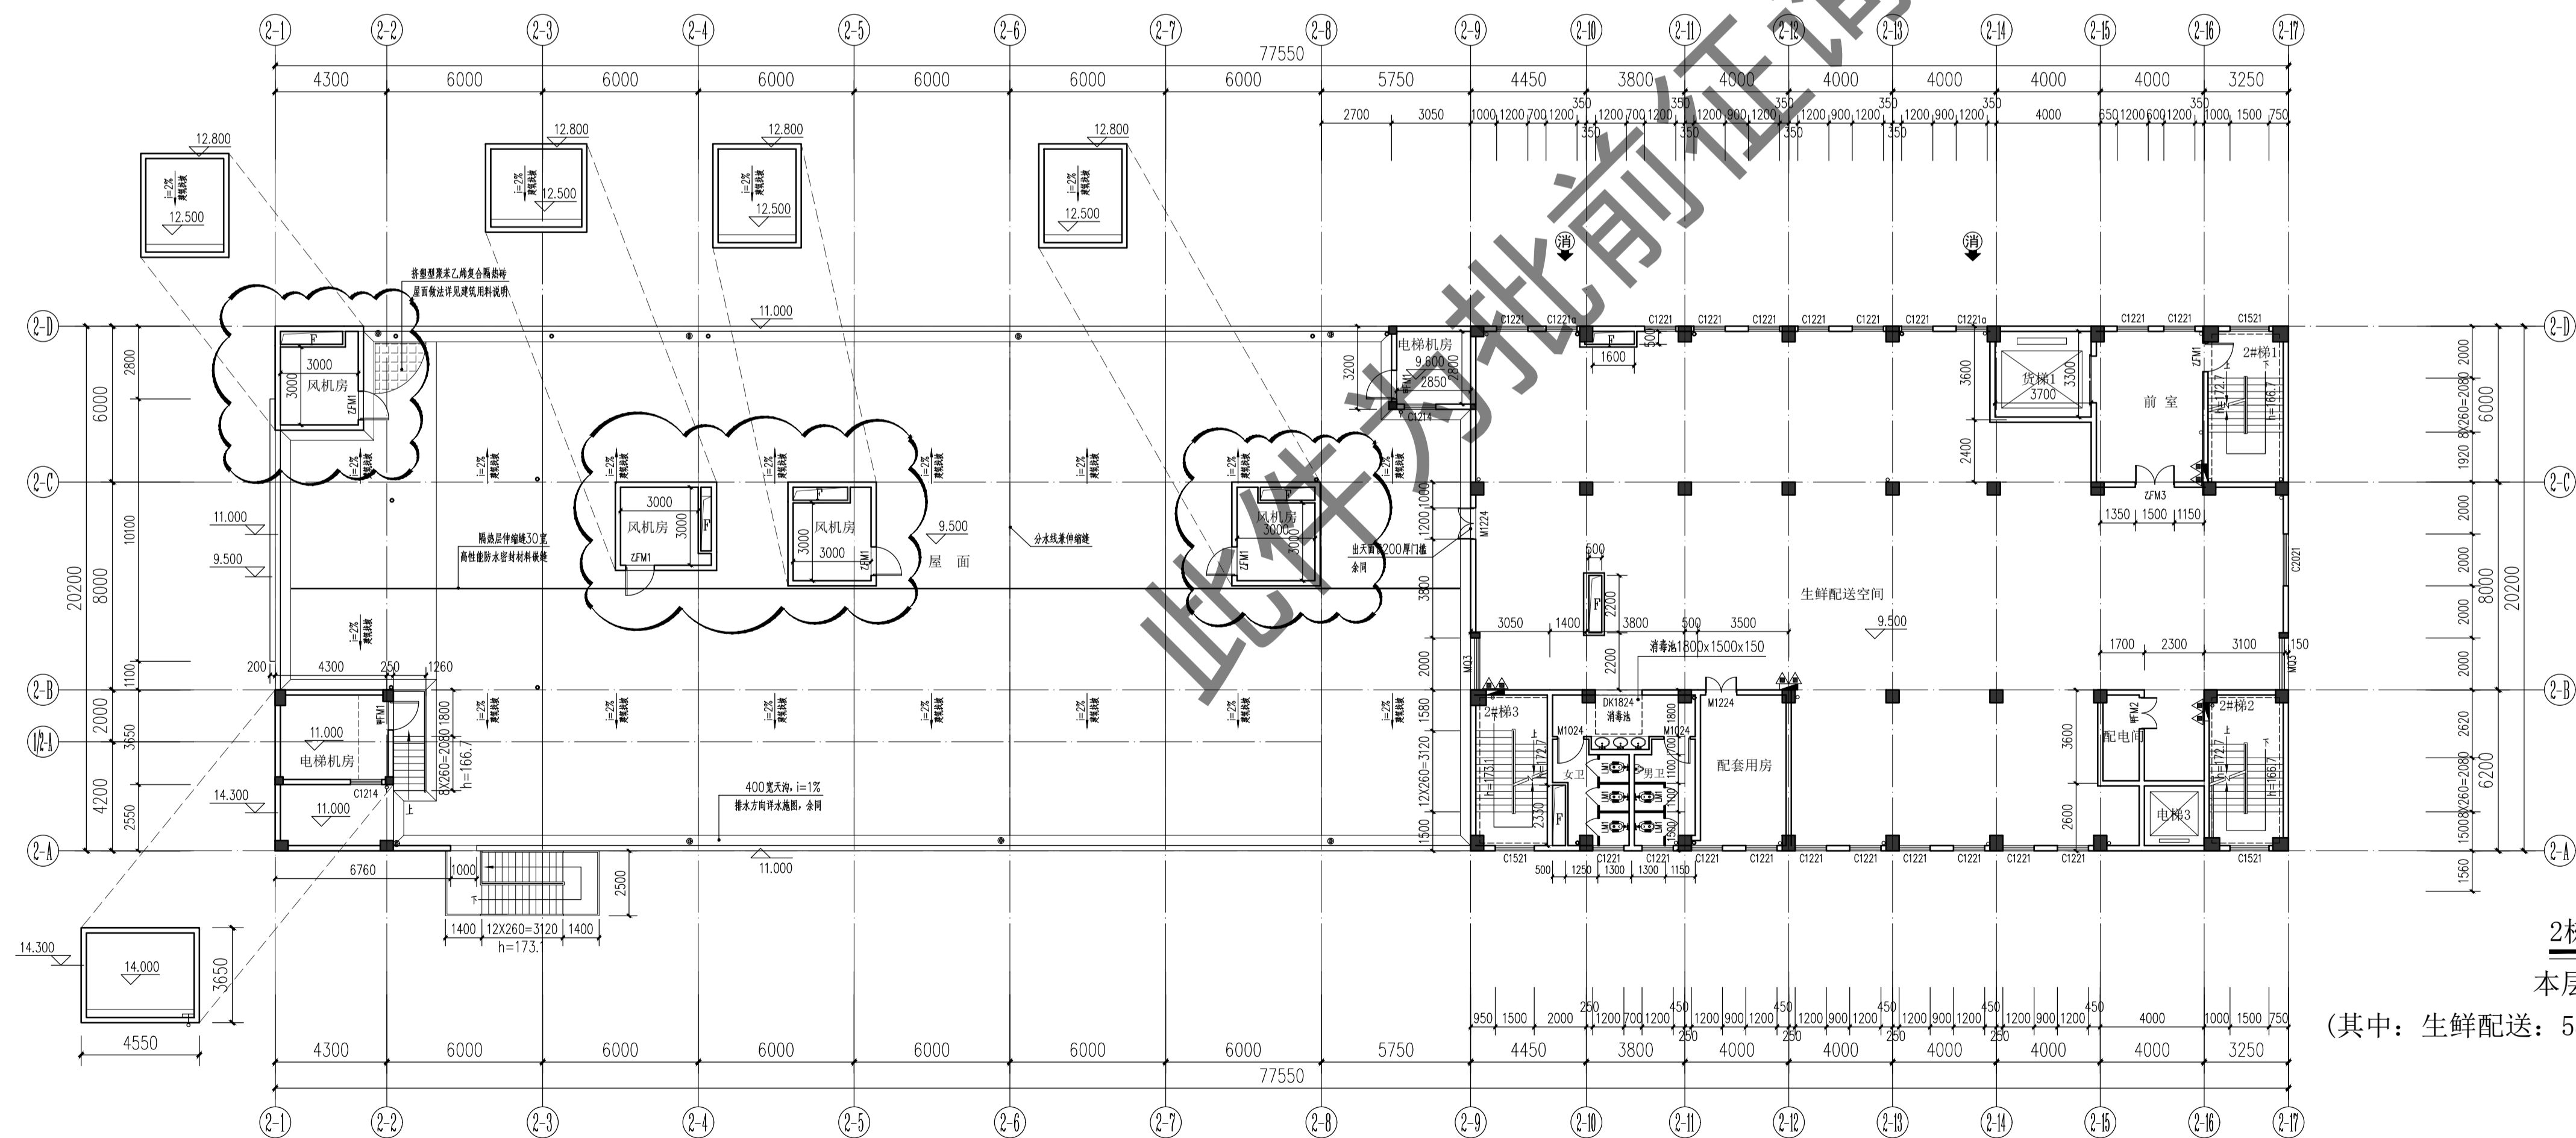

2栋三层平面图 1:175

本层建筑面积: 717.05m²

(其中: 生鲜配送: 589.87m²; 办公梯间: 46.43m²; 电梯机房: 26.69m²; 风机房: 54.06m²)

出图章:

注册章:

	广东新长安建筑设计院有限公司 Guangdong Xinchang' an Architectural Design Institute Co., Ltd. 建筑工程甲级设计证书号: A144002549 城乡规划甲级编制资质证书号: [建]城规编(141338)号				图 纸 内 容	业务号		
	审 定	李旭升	项目负责	陈顺发	专业负责	陈顺发	兴 建 单 位	汕头市濠江区供销合作社资产经营投资有限公司
	审 核	蔡可斌	校 对	陈亦钊	建筑设计	吴烈炯	工程名称	汕头市濠江区禽畜屠宰肉食品生产冷链物流基地

图 纸 内 容	2栋 三层平面图
业务号	
审查号	
日期	2020.04
图 号	方案-15
第 页	共 页

