


汕头市濠江区广澳工业区“工改工”二期（地块一）项目用地范围图

(单位: 米、平方米)

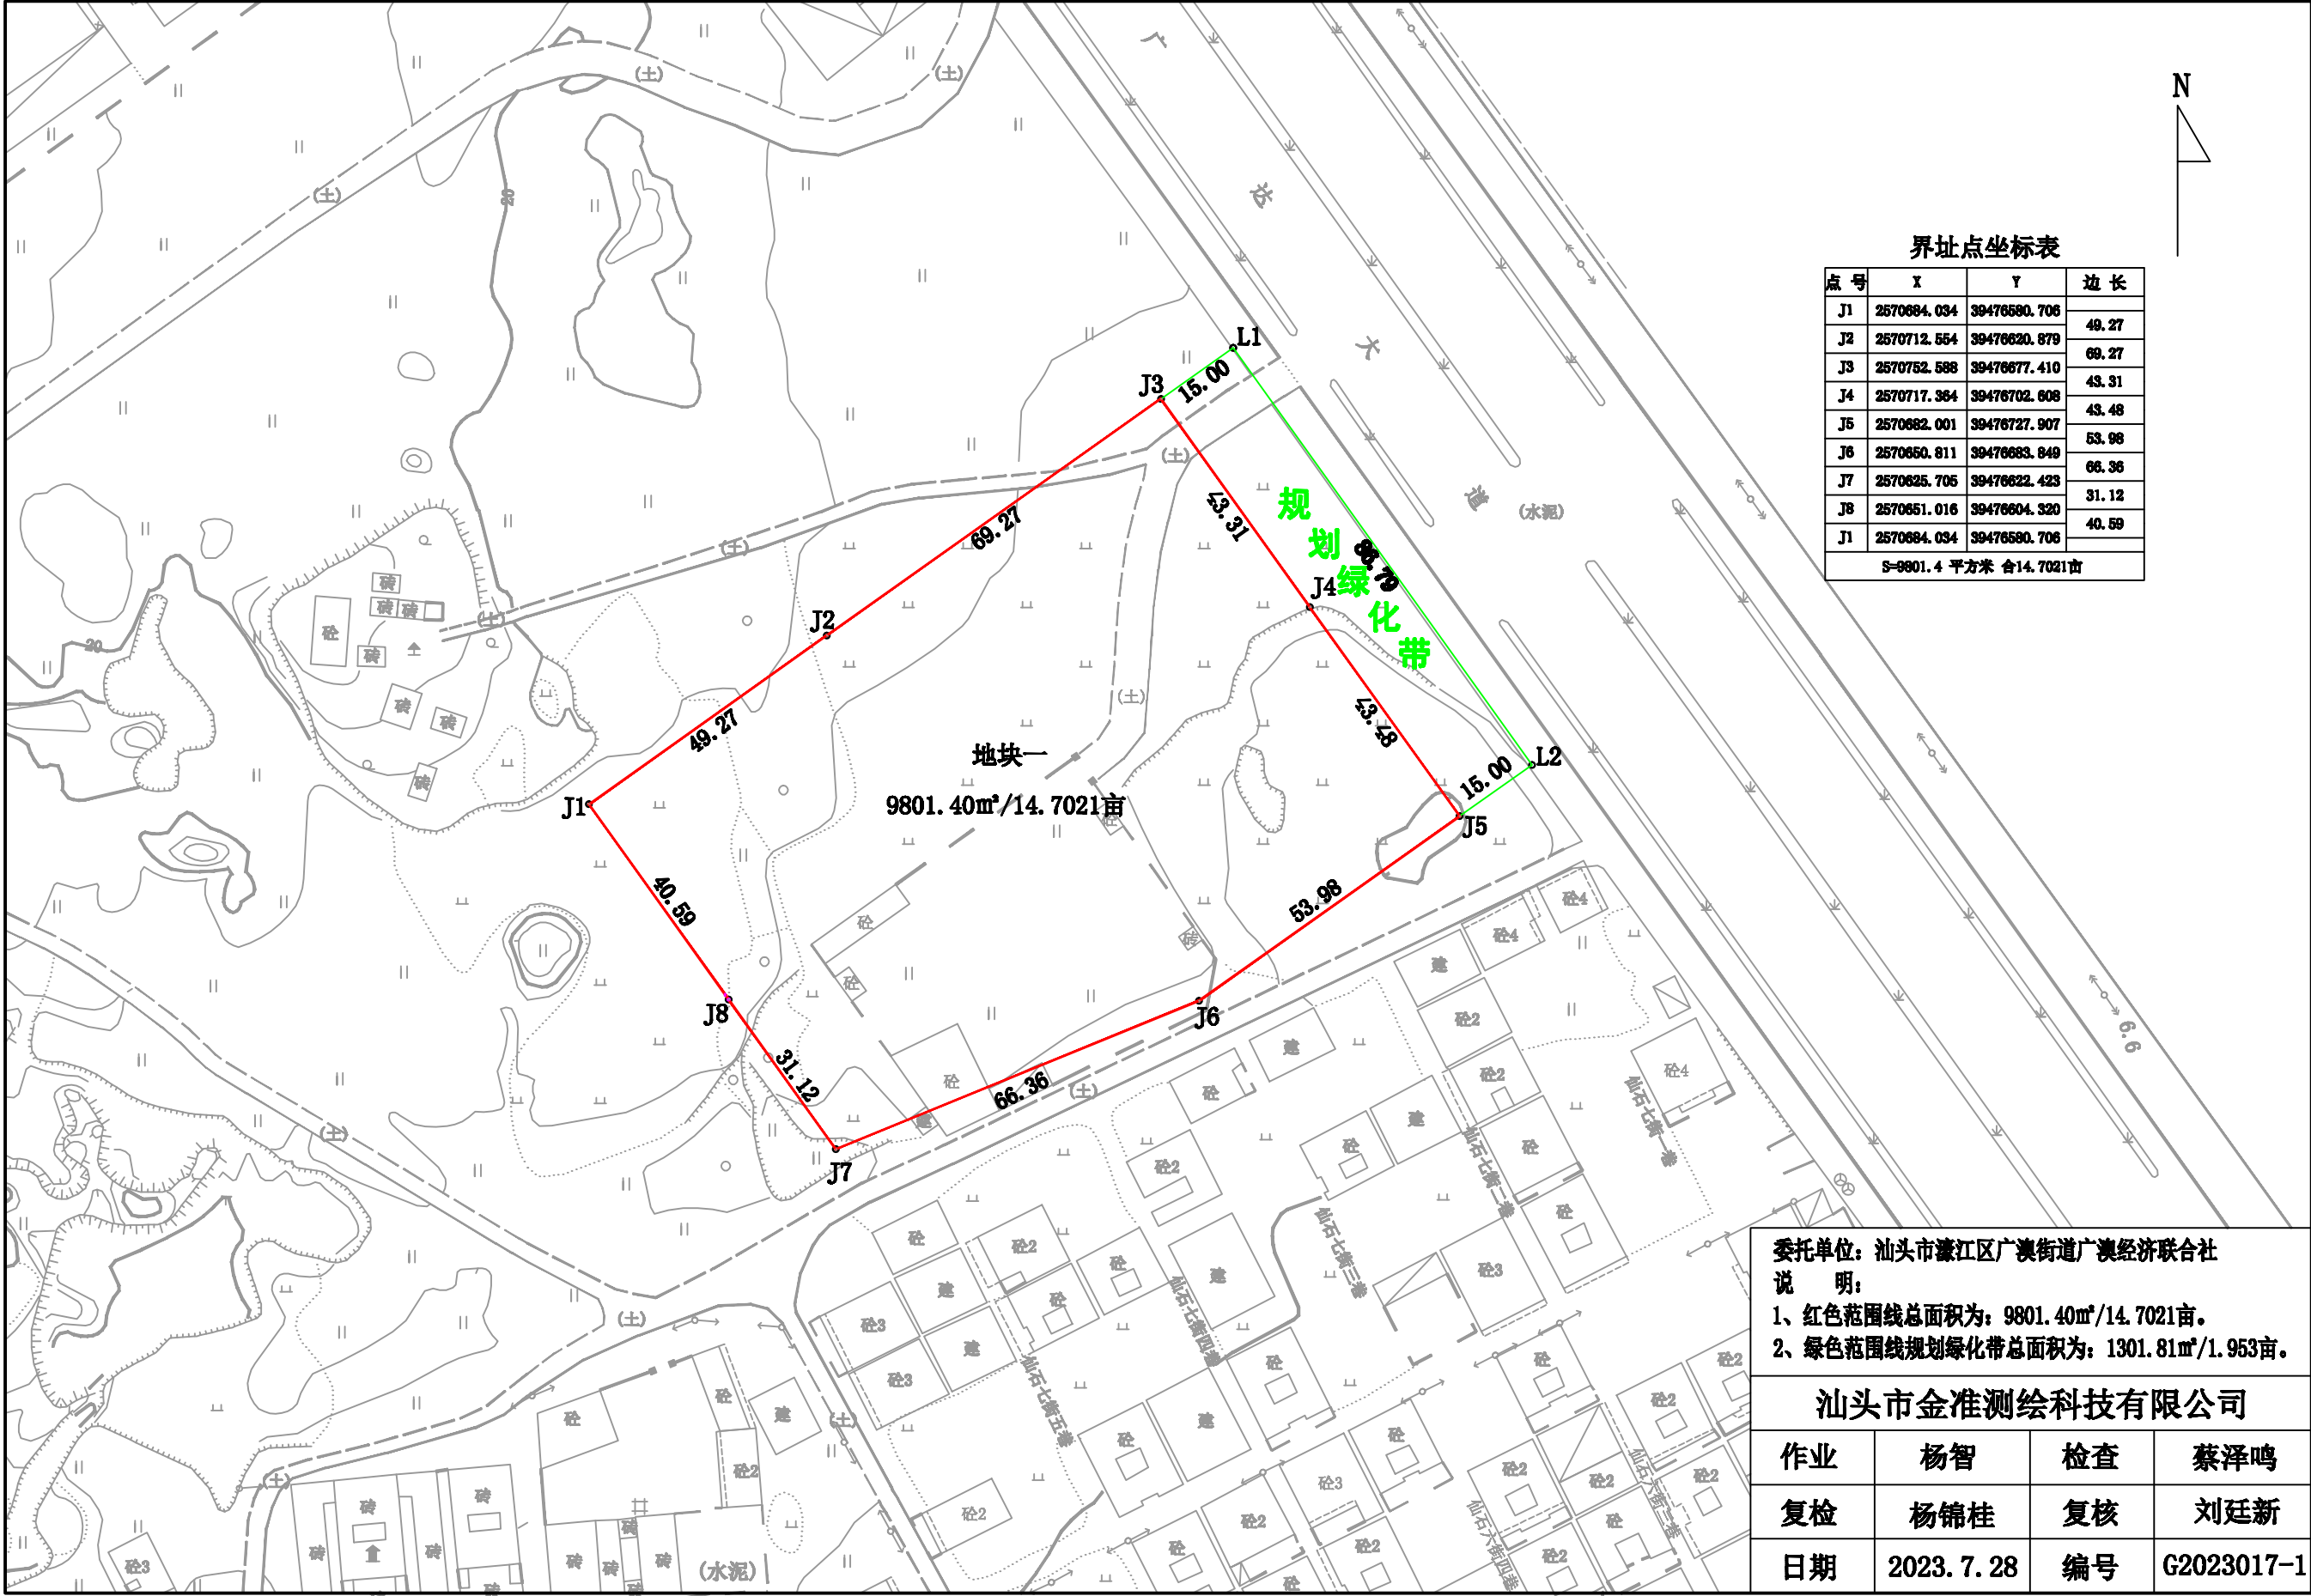

界址点坐标表

点号	X	Y	边长
J1	2570684.034	39476580.706	49.27
J2	2570712.554	39476620.879	69.27
J3	2570752.588	39476677.410	43.31
J4	2570717.364	39476702.608	43.48
J5	2570682.001	39476727.907	53.98
J6	2570650.811	39476683.849	66.36
J7	2570625.705	39476622.423	31.12
J8	2570651.016	39476604.320	40.59
J1	2570684.034	39476580.706	
S=9801.4 平方米 合14.7021亩			

委托单位: 汕头市濠江区广澳街道广澳经济联合社
说明:
1、红色范围线总面积为: 9801.40m²/14.7021亩。
2、绿色范围线规划绿化带总面积为: 1301.81m²/1.953亩。

汕头市金准测绘科技有限公司

作业	杨智	检查	蔡泽鸣
复检	杨锦桂	复核	刘廷新
日期	2023. 7. 28	编号	G2023017-1

2000国家大地坐标系。

1:1100