


华里社区居委会“围仔片”土地范围图

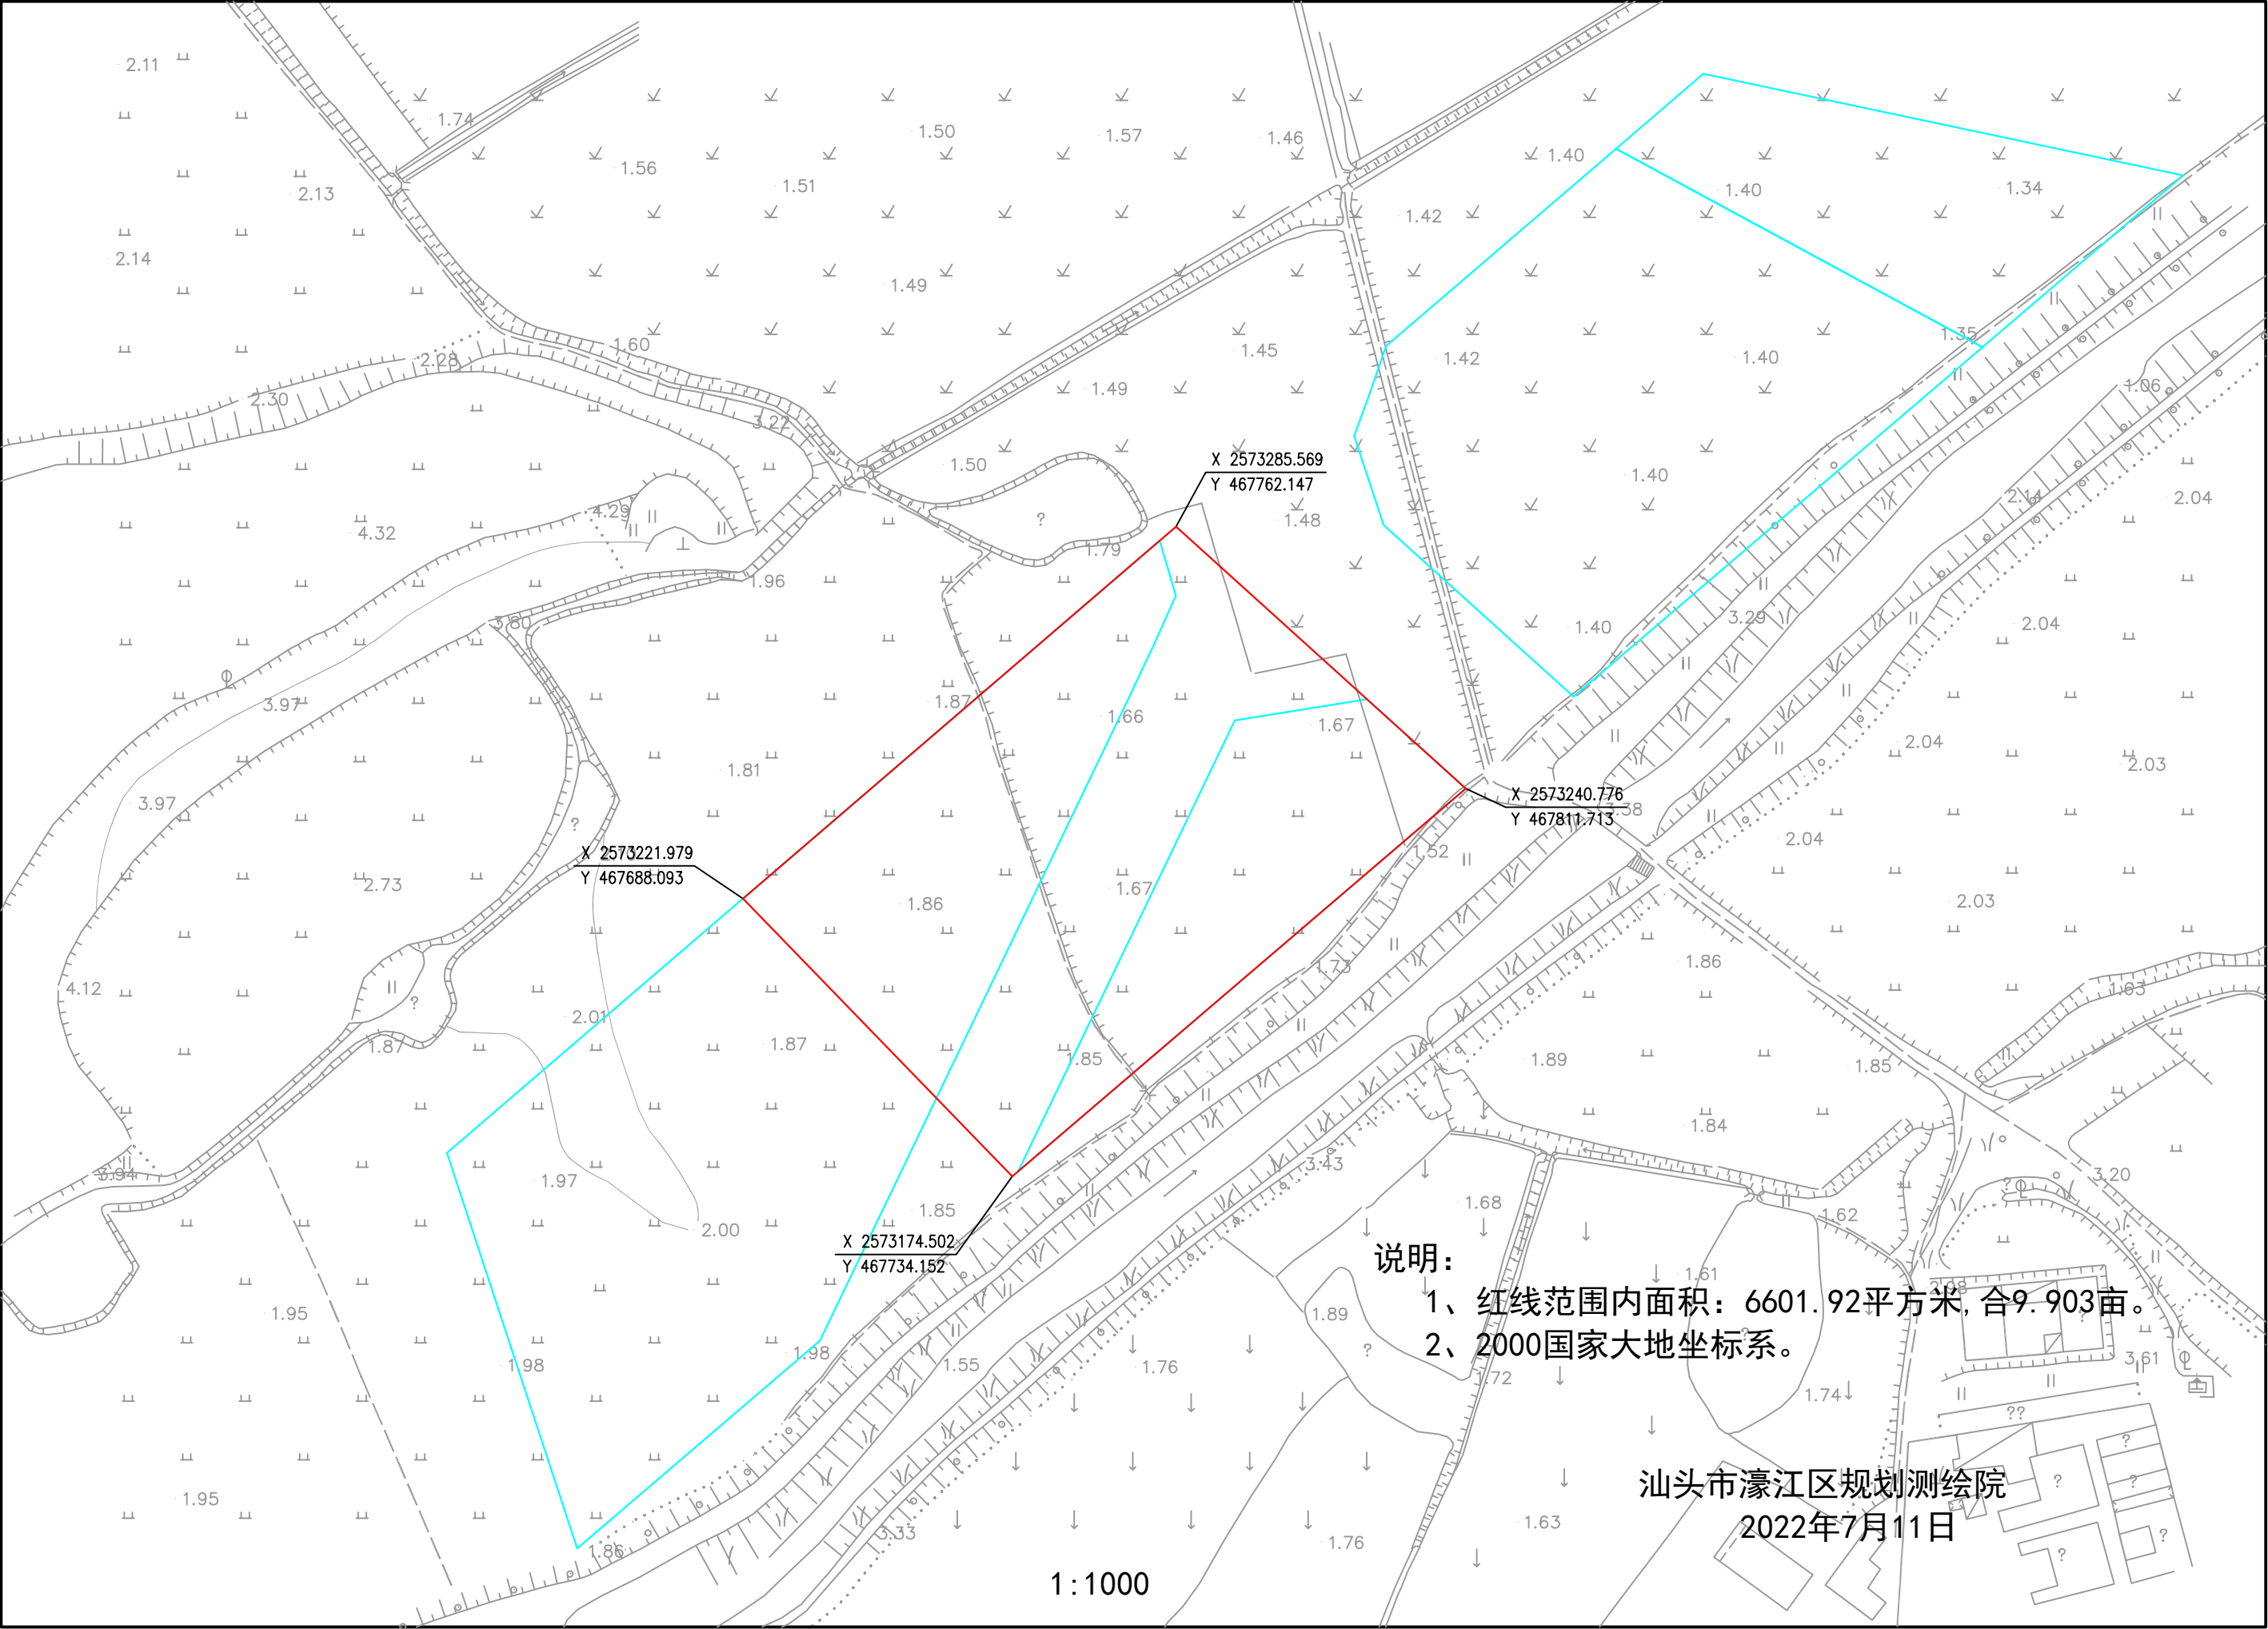

说明：
1、红线范围内面积：6601.92平方米，合9.903亩。
2、2000国家大地坐标系。

汕头市濠江区规划测绘院
2022年7月11日