



建设用地规划许可红线图

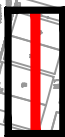

实用地范围线

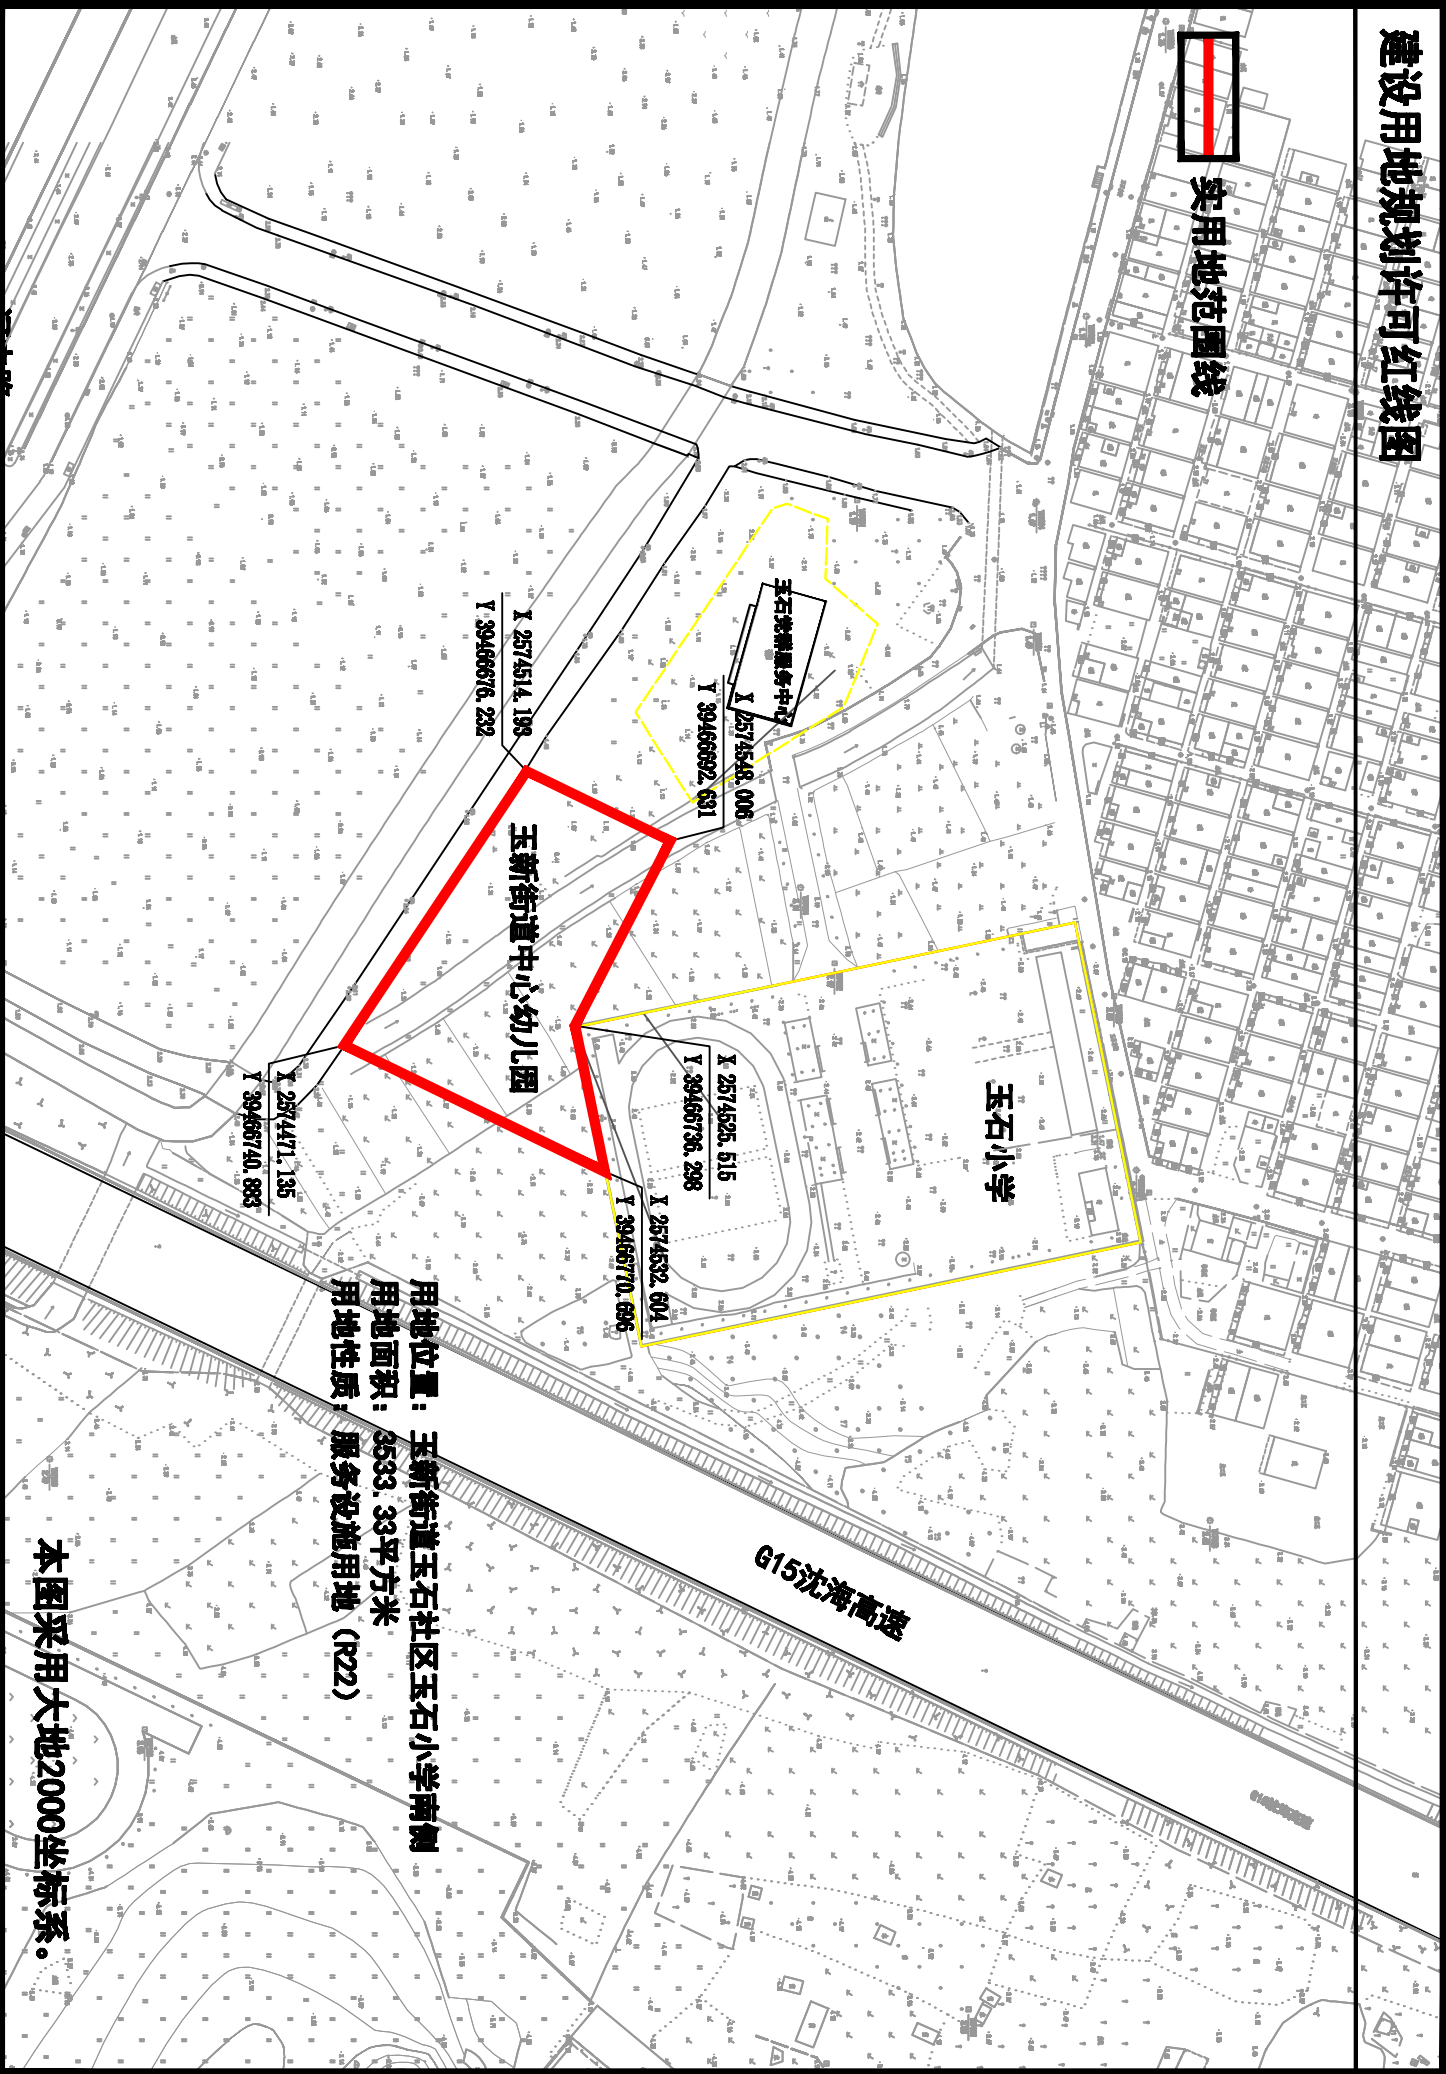

玉新街道中心幼儿园

玉石社区服务中心

玉石小学

G15沈海高速

用地位置：玉新街道玉石社区玉石小学南侧
用地面积：3533.33平方米
用地性质：服务设施用地（R22）

本图采用大地2000坐标系。

- X 2574514.188 Y 39466876.232
- X 2574548.006 Y 39466892.631
- X 2574525.515 Y 39466736.298
- X 2574532.504 Y 39466770.636
- X 2574471.135 Y 39466740.883