


# 建设用地规划许可红线图

总用地范围  
 实用地范围

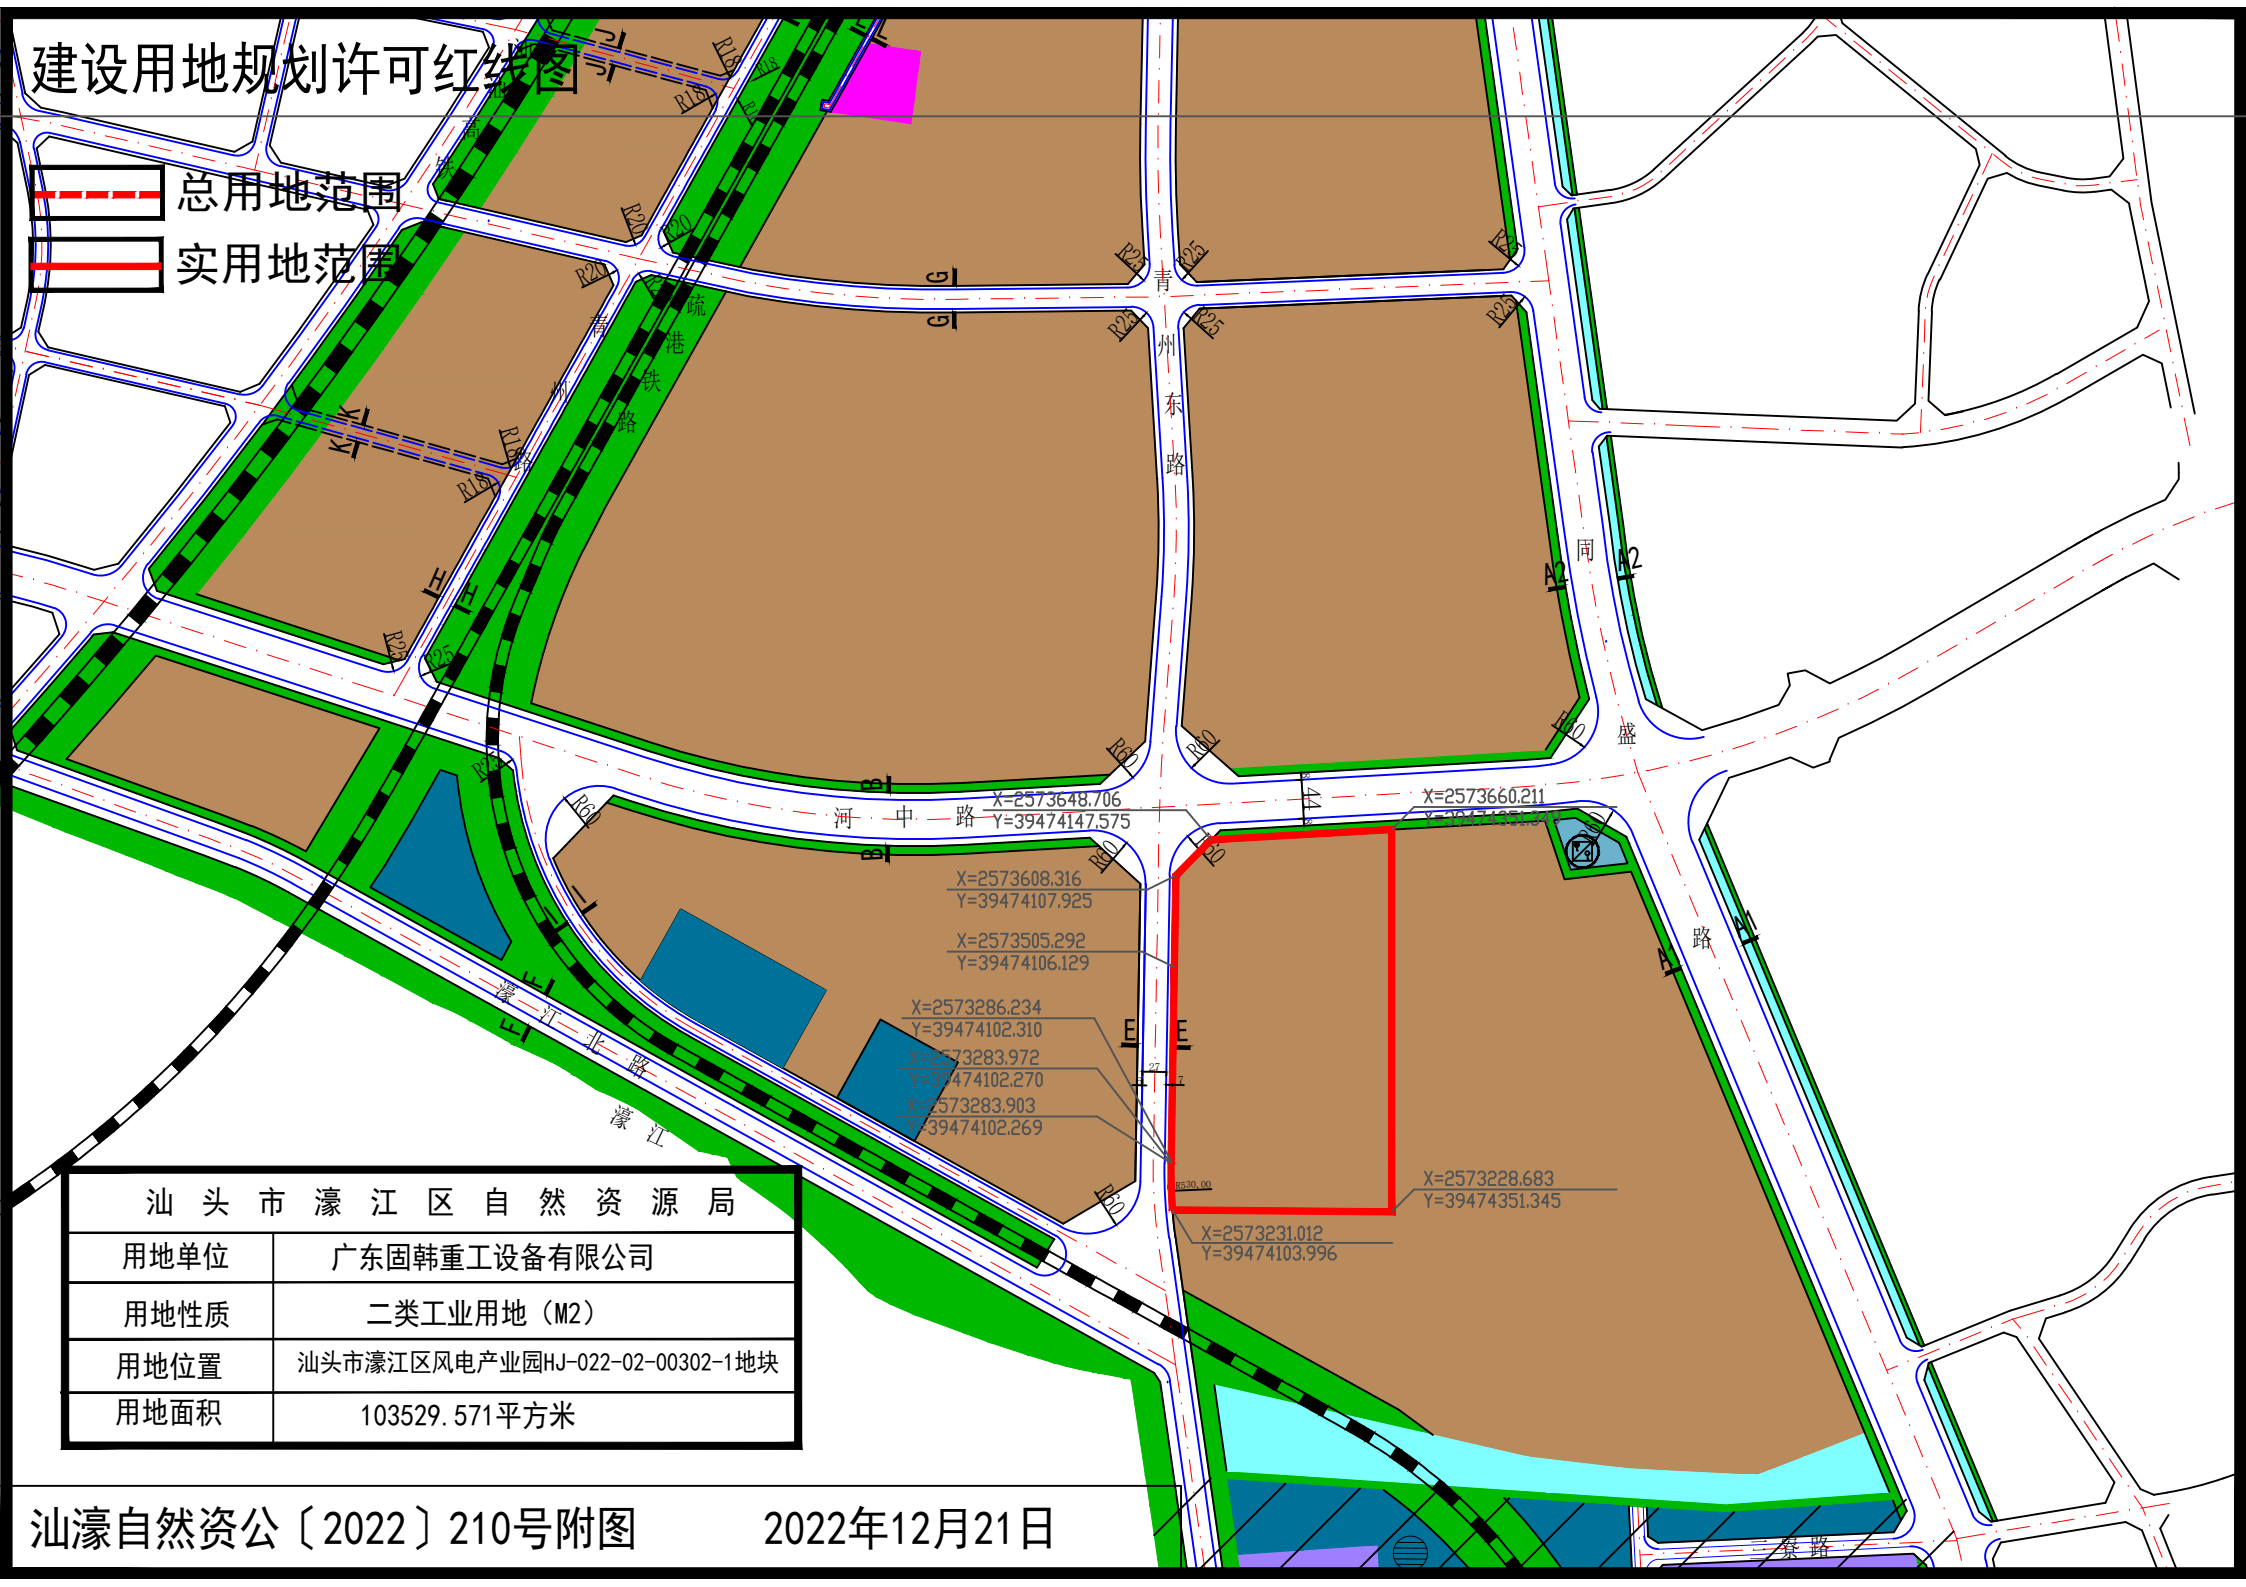

X=2573648.706  
 Y=39474147.575  
 X=2573660.211  
 Y=39474147.575  
 X=2573608.316  
 Y=39474107.925  
 X=2573505.292  
 Y=39474106.129  
 X=2573286.234  
 Y=39474102.310  
 X=2573283.972  
 Y=39474102.270  
 X=2573283.903  
 Y=39474102.269  
 X=2573228.683  
 Y=39474351.345  
 X=2573231.012  
 Y=39474103.996

汕头市濠江区自然资源局	
用地单位	广东固韩重工设备有限公司
用地性质	二类工业用地 (M2)
用地位置	汕头市濠江区风电产业园HJ-022-02-00302-1地块
用地面积	103529.571平方米