


濠江北路（磊口大桥-河浦花桥）道路建设工程、濠江北路（河浦花桥-达南路）道路建设工程项目临时用海（达南段）宗海界址图

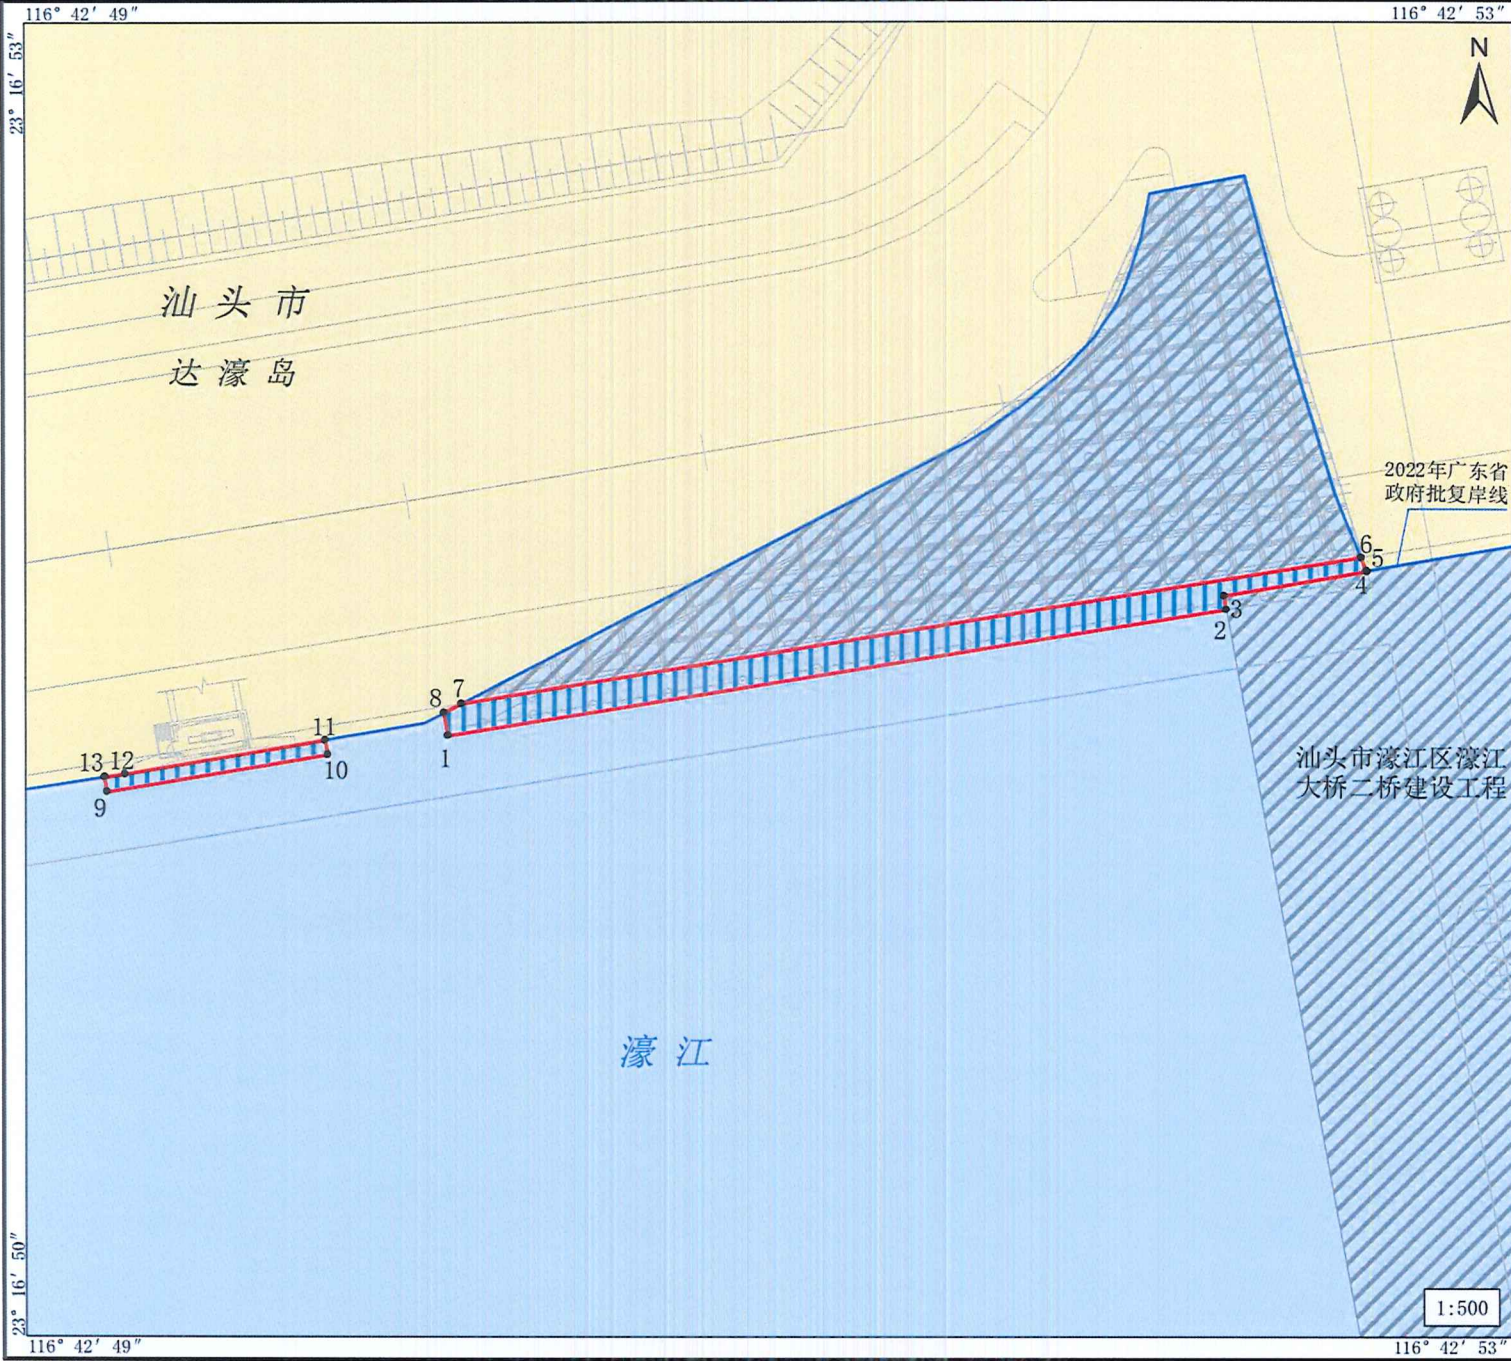

界址点编号及坐标（北纬 东经）		
1	23° 16′ 51.970″	116° 42′ 50.680″
2	23° 16′ 52.251″	116° 42′ 52.491″
3	23° 16′ 52.281″	116° 42′ 52.485″
4	23° 16′ 52.335″	116° 42′ 52.817″
5	23° 16′ 52.337″	116° 42′ 52.816″
6	23° 16′ 52.366″	116° 42′ 52.804″
7	23° 16′ 52.041″	116° 42′ 50.711″
8	23° 16′ 52.021″	116° 42′ 50.670″
9	23° 16′ 51.846″	116° 42′ 49.887″
10	23° 16′ 51.929″	116° 42′ 50.400″
11	23° 16′ 51.961″	116° 42′ 50.393″
12	23° 16′ 51.885″	116° 42′ 49.928″
13	23° 16′ 51.878″	116° 42′ 49.880″

内部单元	用海方式	界址线	面积（公顷）
施工钢平台	透水构筑物	1-2-...-7-8-1	0.0114
钢板桩围壁	透水构筑物	9-10-11-12-13-9	0.0015
宗 海		1-2-...-7-8-1 9-10-11-12-13-9	0.0129

坐标系	CGCS2000	投 影	高斯-克吕格 (116° 30′)
高程基准	1985国家高程基准	深度基准	当地理论最低潮面
测绘单位	深圳市万成勘测设计有限公司 【乙测资字44504564】		
测 量 人	陈永强	绘 图 人	黄 梓
测绘日期	2023年02月21日	审 核 人	苏冬那