


濠江北路（磊口大桥-河浦花桥）道路建设工程、濠江北路（河浦花桥-达南路）道路建设工程项目平面布置图

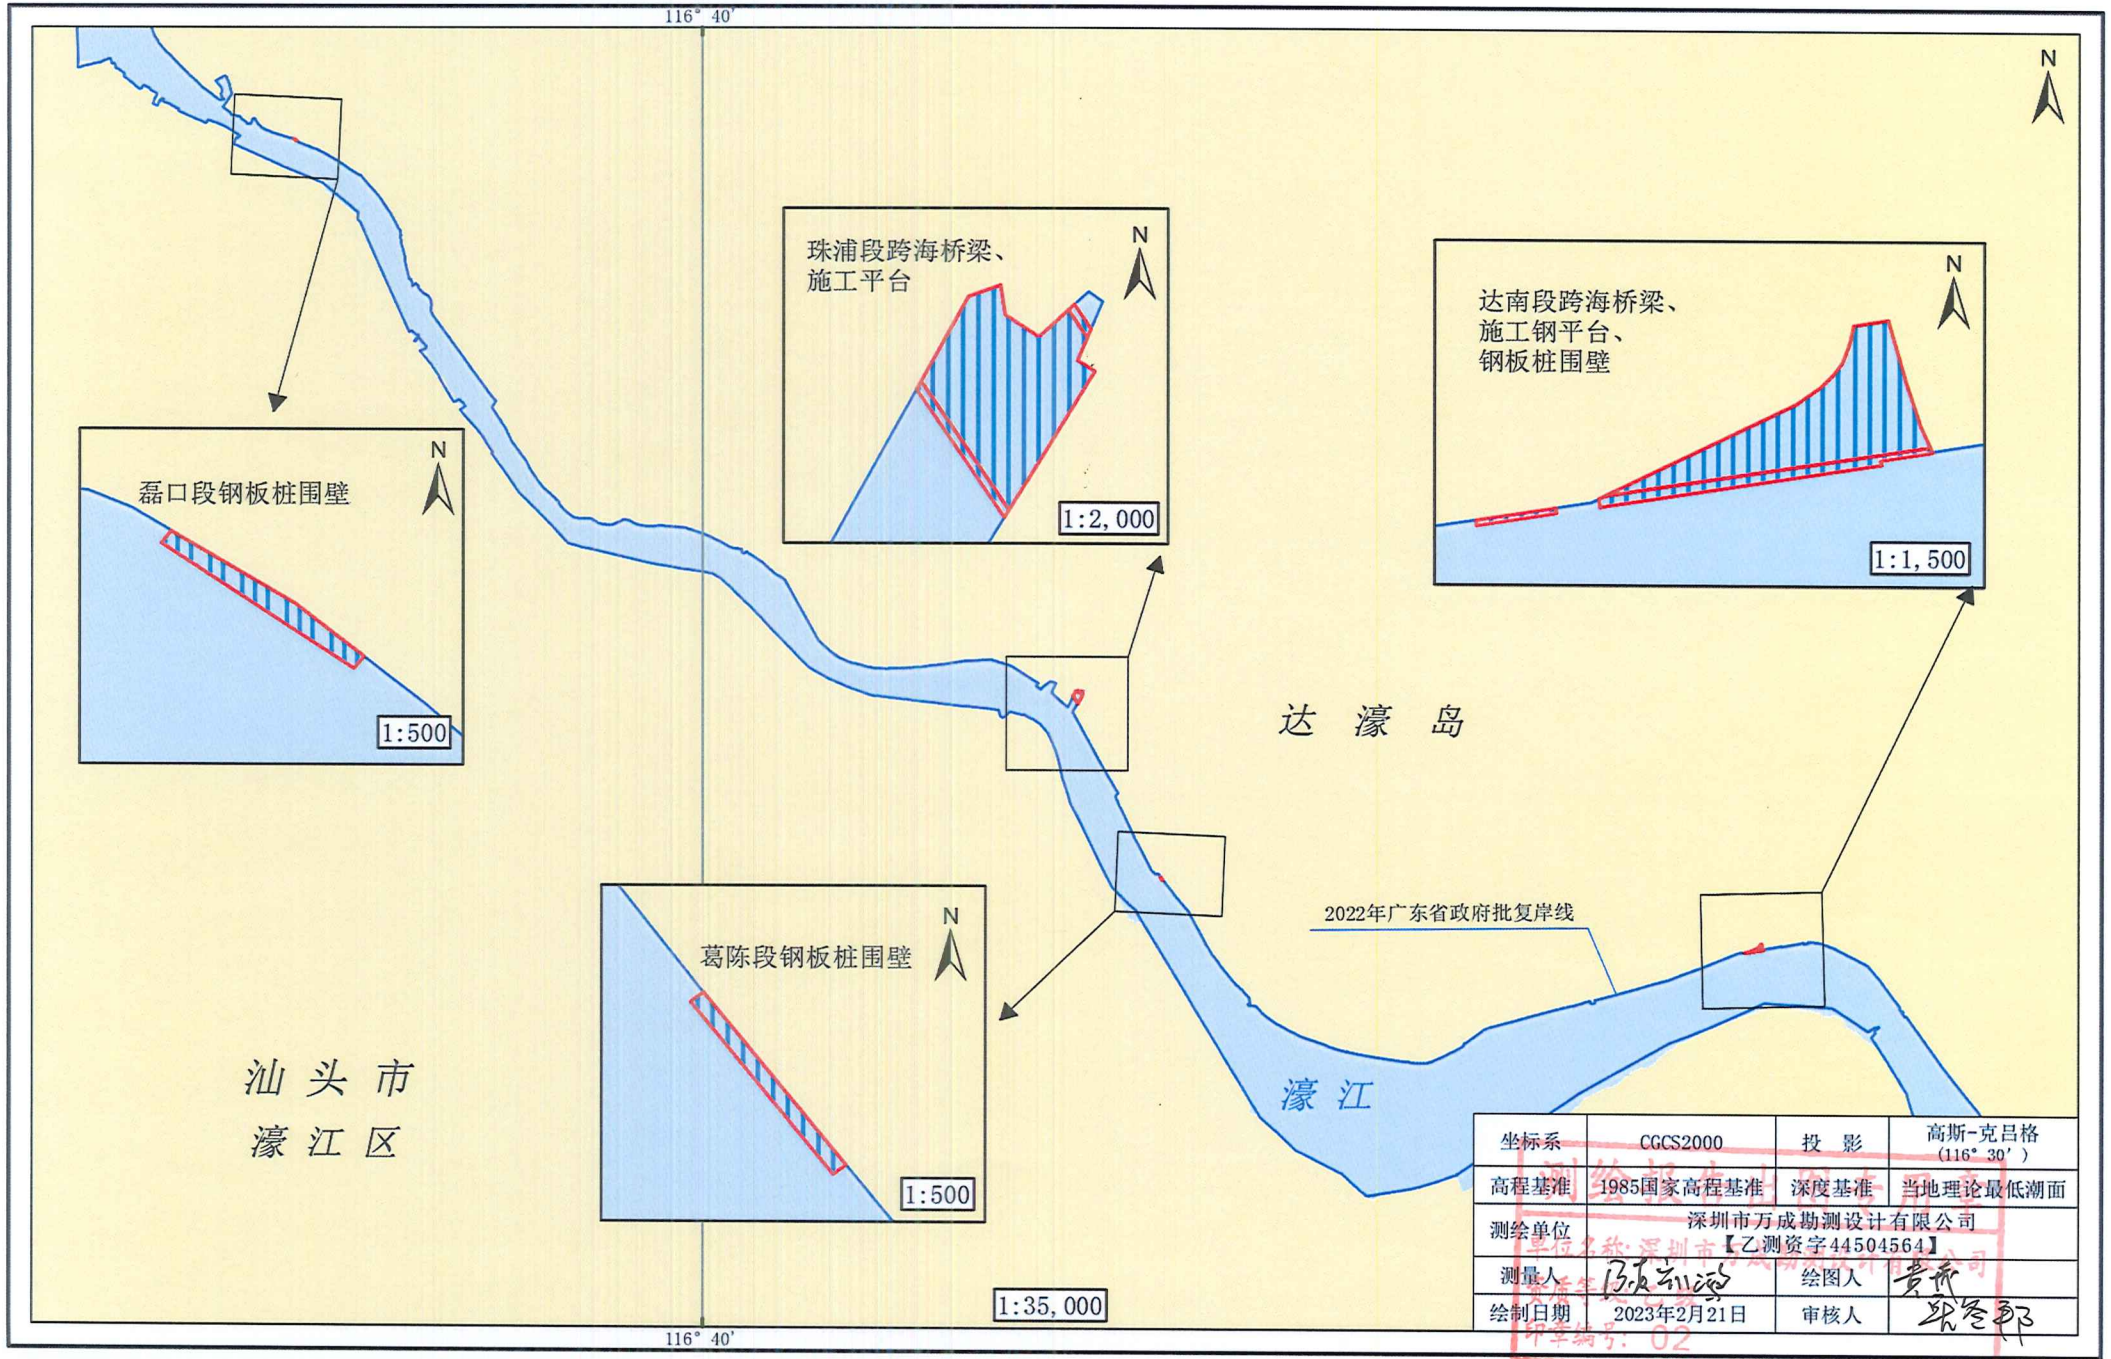

坐标系	CGCS2000	投影	高斯-克吕格 (116° 30')
高程基准	1985国家高程基准	深度基准	当地理论最低潮面
测绘单位	深圳市万成勘测设计有限公司 【乙测资字44504564】		
测量人	张新源	绘图人	黄新
绘制日期	2023年2月21日	审核人	张冬那