广东省汕头市达濠一级渔港建设项目

功能区划图

阶段 STAGE		专业 MAJOR	规划	比例 DRG SCALE	1:15000
图号 DRG No.	ZF-01	日期 DATE	2023.11	版号 REV.	A

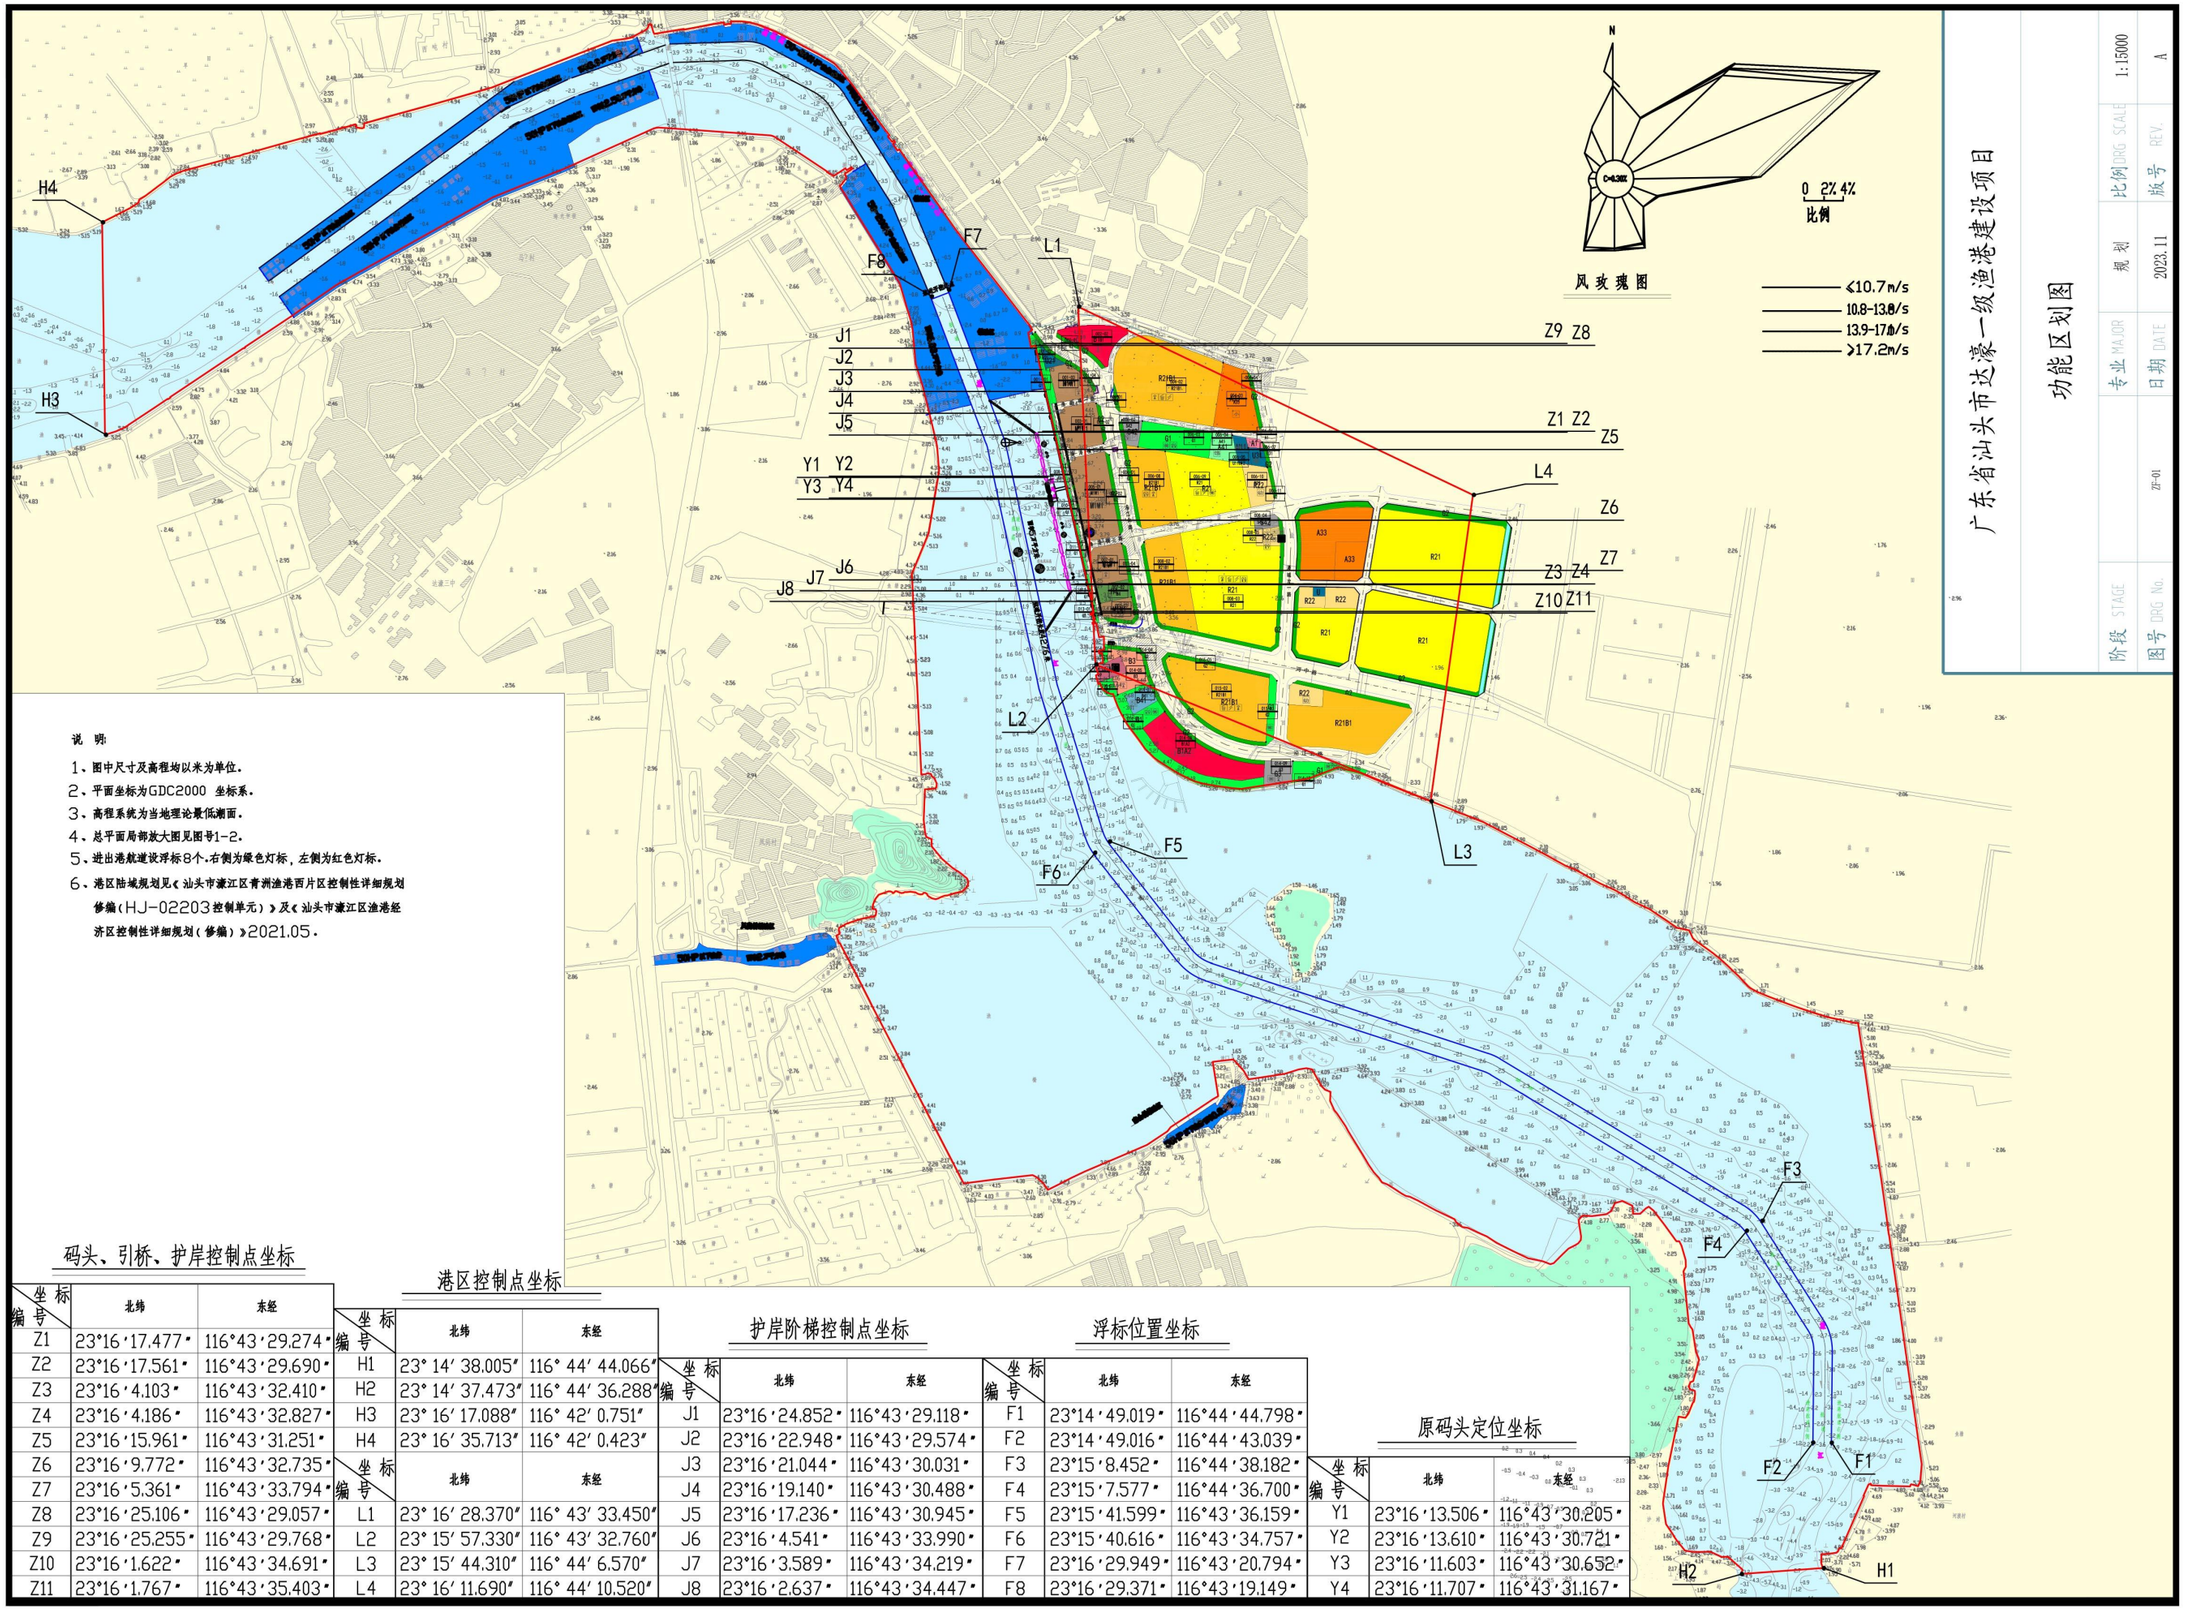

说 明：

1、图中尺寸及高程均以米为单位。

2、平面坐标为GDC2000 坐标系。

3、高程系统为当地理论最低潮面。

4、总平面局部放大图见图号1-2。

5、进出港航道设浮标8个.右侧为绿色灯标，左侧为红色灯标。

6、港区陆域规划见《汕头市濠江区青洲渔港西片区控制性详细规划修编（HJ-02203控制单元）》及《汕头市濠江区渔港经济区控制性详细规划（修编）》2021.05。

码头、引桥、护岸控制点坐标

坐标编号	北纬	东经
Z1	23°16′17.477″	116°43′29.274″
Z2	23°16′17.561″	116°43′29.690″
Z3	23°16′4.103″	116°43′32.410″
Z4	23°16′4.186″	116°43′32.827″
Z5	23°16′15.961″	116°43′31.251″
Z6	23°16′9.772″	116°43′32.735″
Z7	23°16′5.361″	116°43′33.794″
Z8	23°16′25.106″	116°43′29.057″
Z9	23°16′25.255″	116°43′29.768″
Z10	23°16′1.622″	116°43′34.691″
Z11	23°16′1.767″	116°43′35.403″

港区控制点坐标

坐标编号	北纬	东经
H1	23° 14′ 38.005″	116° 44′ 44.066″
H2	23° 14′ 37.473″	116° 44′ 36.288″
H3	23° 16′ 17.088″	116° 42′ 0.751″
H4	23° 16′ 35.713″	116° 42′ 0.423″
L1	23° 16′ 28.370″	116° 43′ 33.450″
L2	23° 15′ 57.330″	116° 43′ 32.760″
L3	23° 15′ 44.310″	116° 44′ 6.570″
L4	23° 16′ 11.690″	116° 44′ 10.520″

护岸阶梯控制点坐标

坐标编号	北纬	东经
J1	23°16′24.852″	116°43′29.118″
J2	23°16′22.948″	116°43′29.574″
J3	23°16′21.044″	116°43′30.031″
J4	23°16′19.140″	116°43′30.488″
J5	23°16′17.236″	116°43′30.945″
J6	23°16′4.541″	116°43′33.990″
J7	23°16′3.589″	116°43′34.219″
J8	23°16′2.637″	116°43′34.447″

浮标位置坐标

坐标编号	北纬	东经
F1	23°14′49.019″	116°44′44.798″
F2	23°14′49.016″	116°44′43.039″
F3	23°15′8.452″	116°44′38.182″
F4	23°15′7.577″	116°44′36.700″
F5	23°15′41.599″	116°43′36.159″
F6	23°15′40.616″	116°43′34.757″
F7	23°16′29.949″	116°43′20.794″
F8	23°16′29.371″	116°43′19.149″

原码头定位坐标

坐标编号	北纬	东经
Y1	23°16′13.506″	116°43′30.205″
Y2	23°16′13.610″	116°43′30.721″
Y3	23°16′11.603″	116°43′30.632″
Y4	23°16′11.707″	116°43′31.167″