


装卸区港池项目宗海界址图

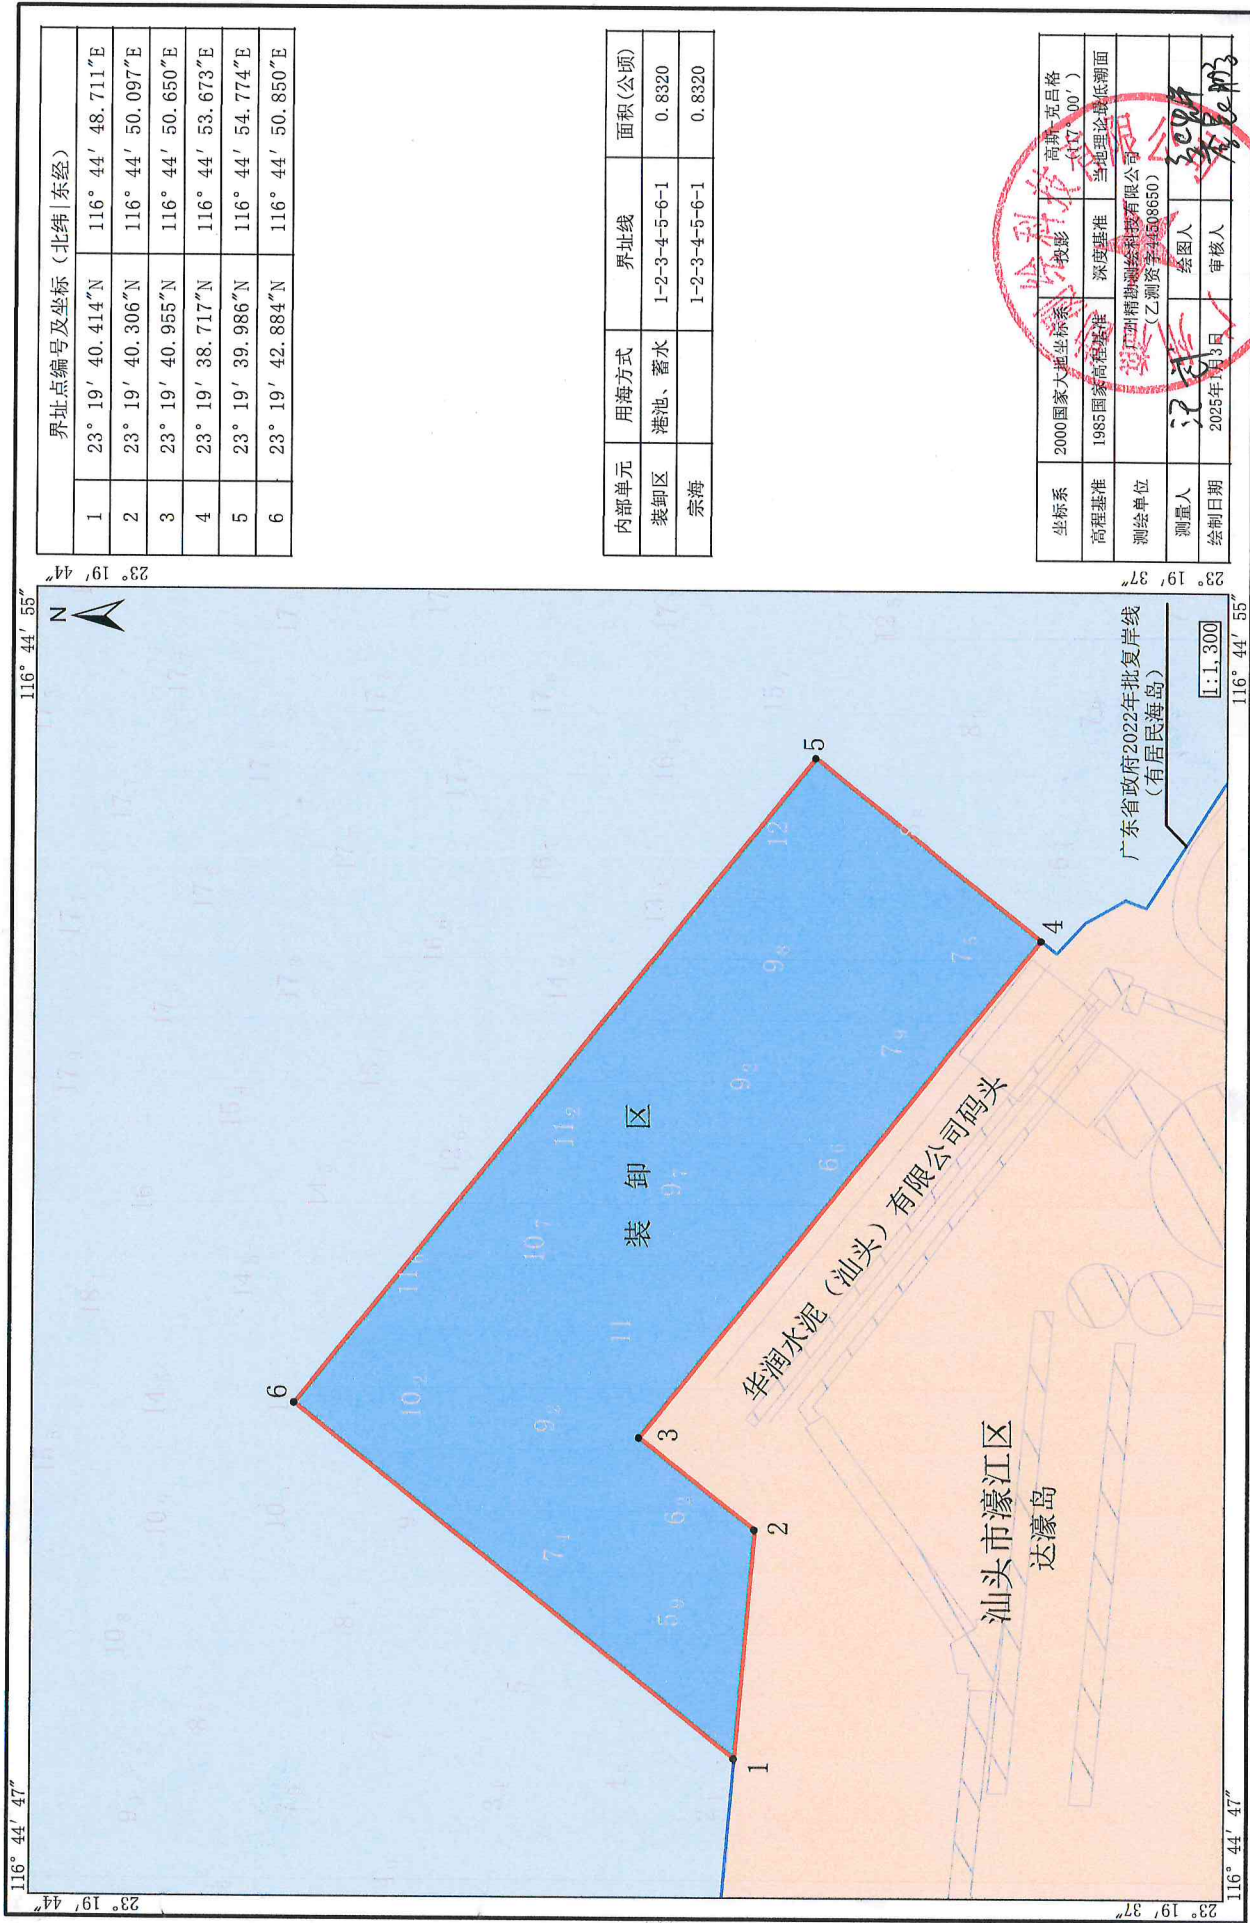

界址点编号及坐标 (北纬 东经)			
1	23° 19' 40.414"N	116° 44' 48.711"E	
2	23° 19' 40.306"N	116° 44' 50.097"E	
3	23° 19' 40.955"N	116° 44' 50.650"E	
4	23° 19' 38.717"N	116° 44' 53.673"E	
5	23° 19' 39.986"N	116° 44' 54.774"E	
6	23° 19' 42.884"N	116° 44' 50.850"E	

内部单元	用海方式	界址线	面积(公顷)
装卸区	港池、蓄水	1-2-3-4-5-6-1	0.8320
宗海		1-2-3-4-5-6-1	0.8320

坐标系	2000国家大地坐标系	投影	高斯-克吕格 (4°)
高程基准	1985国家高程基准	深度基准	当地理论最低潮面
测绘单位	江门市勘测测绘有限公司 (乙测资字4308650)		
测量人	江文	绘图人	江文
绘制日期	2025年1月3日	审核人	江文

广东省政府2022年批复岸线
(有居民海岛)

1:1,300